



ANSICHT VON NORD-OST

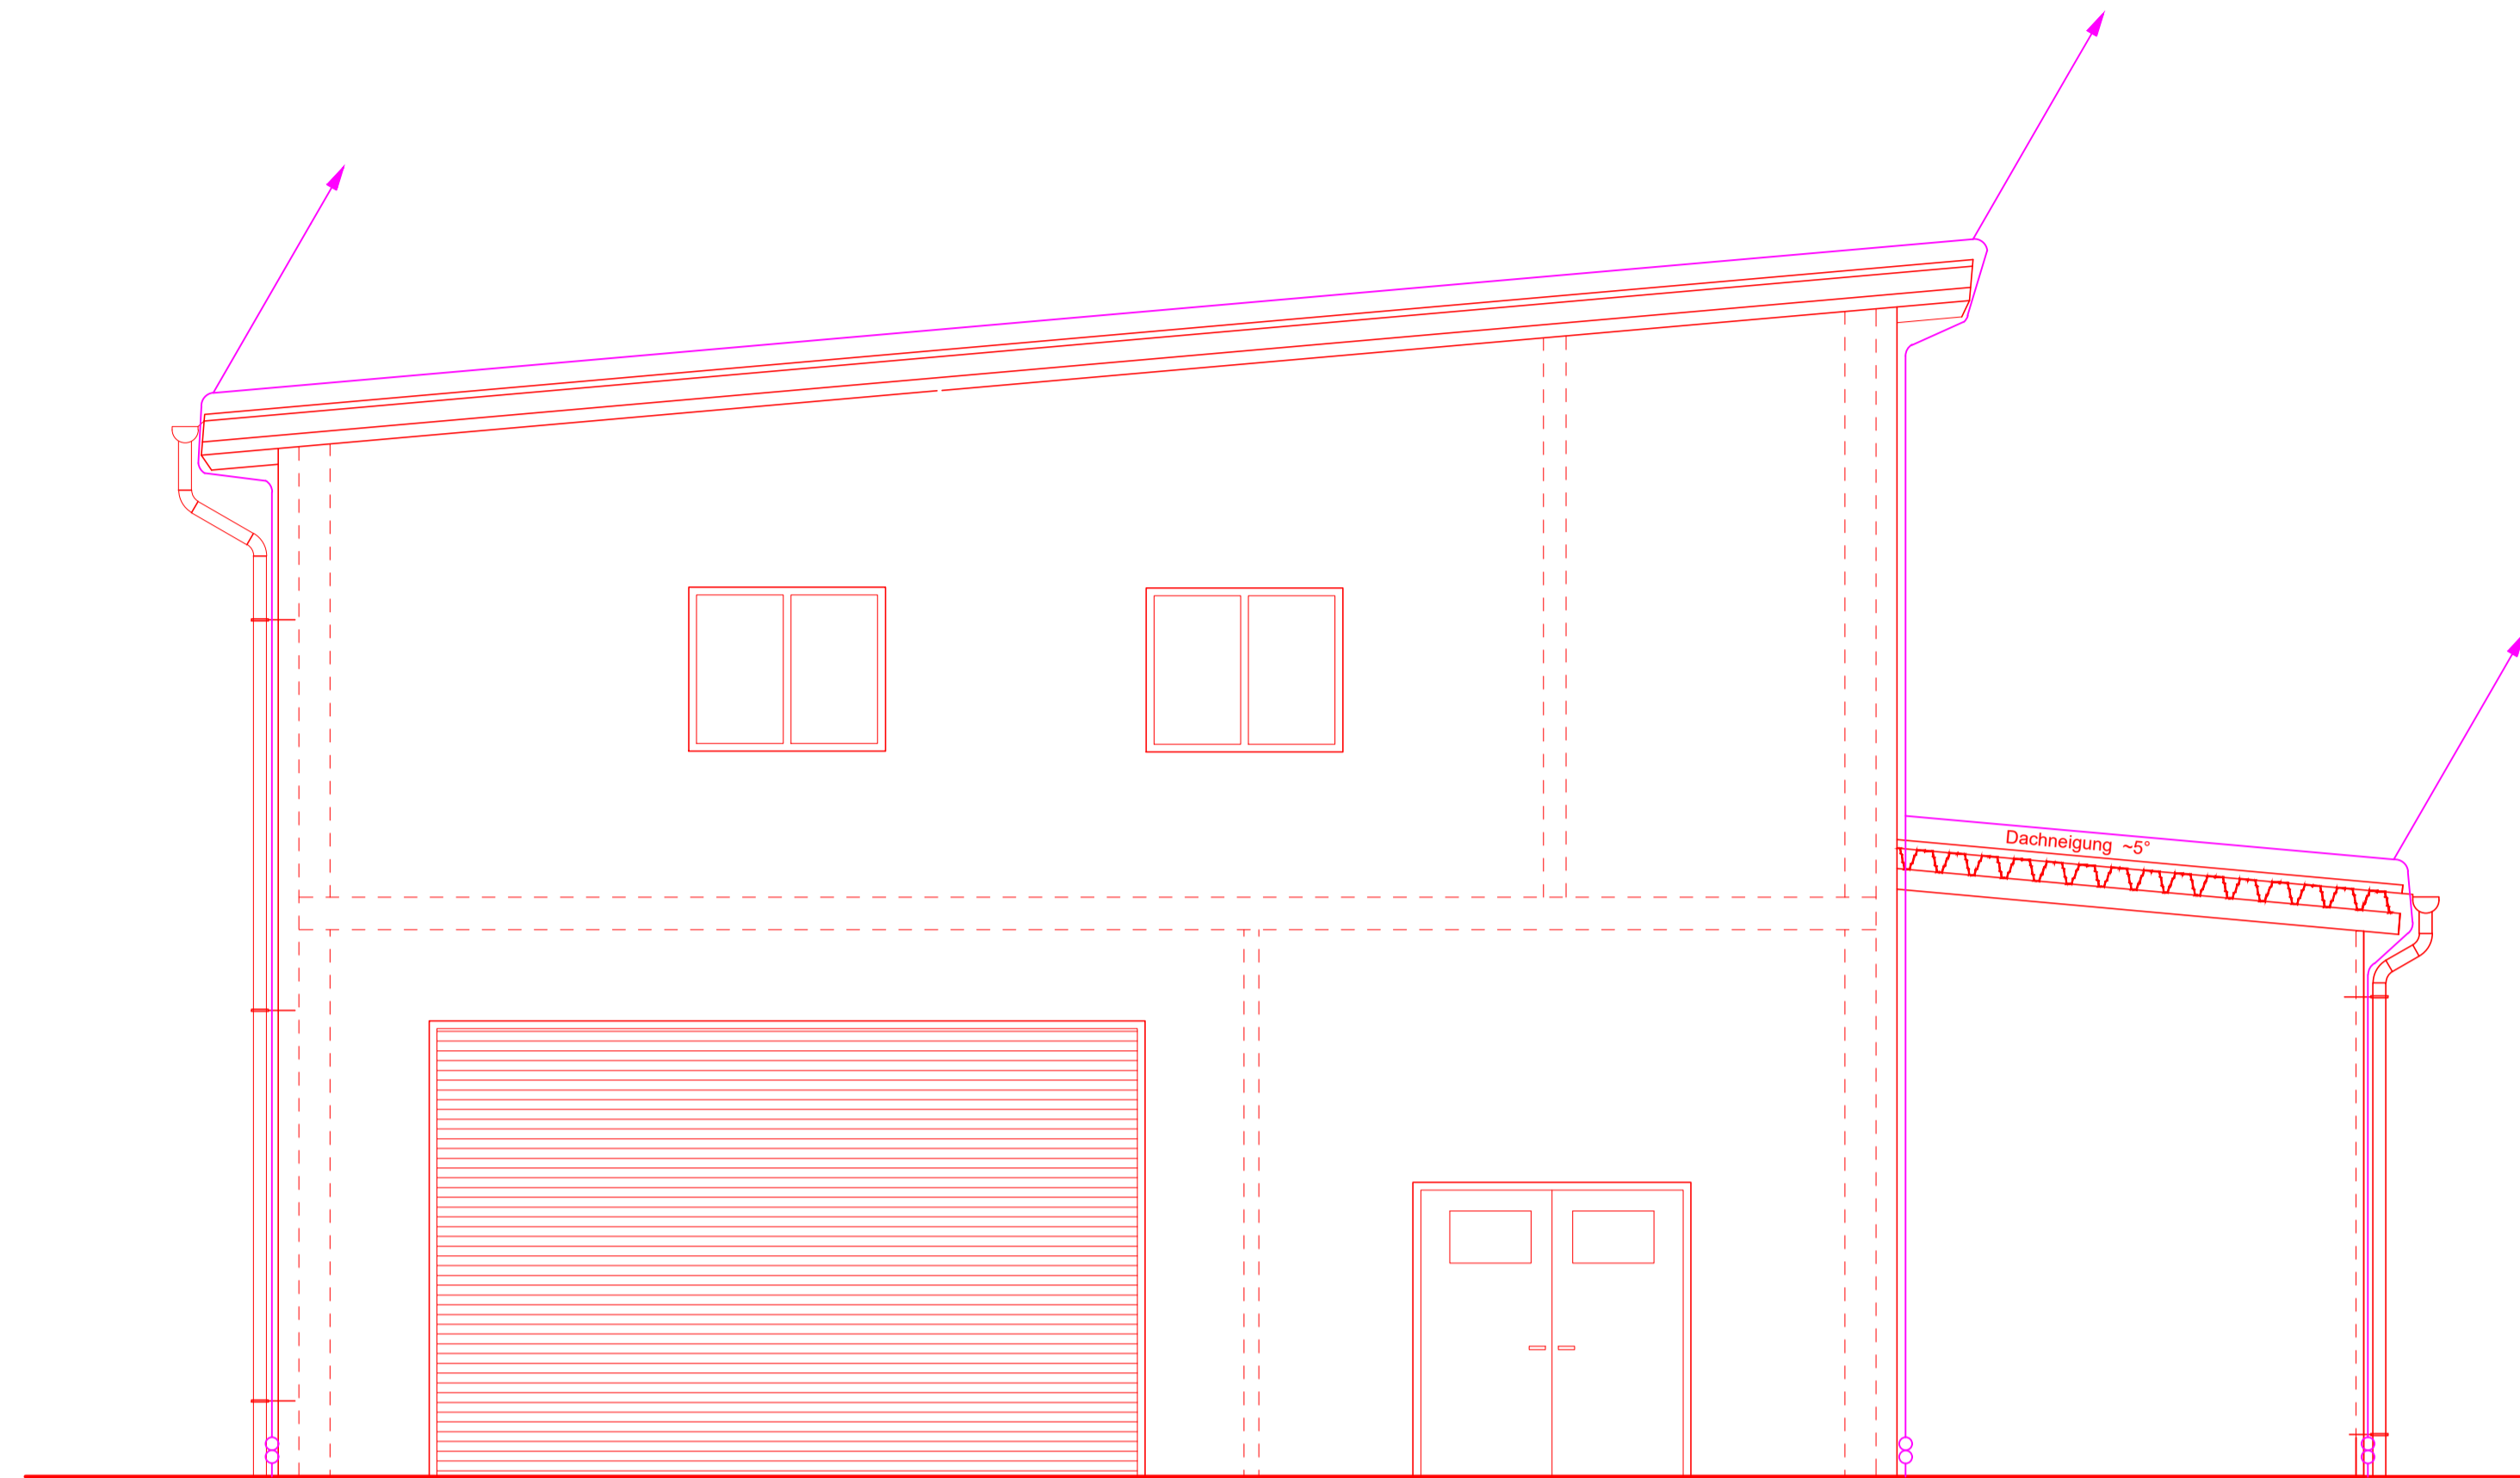

ANSICHT VON SÜD-WEST

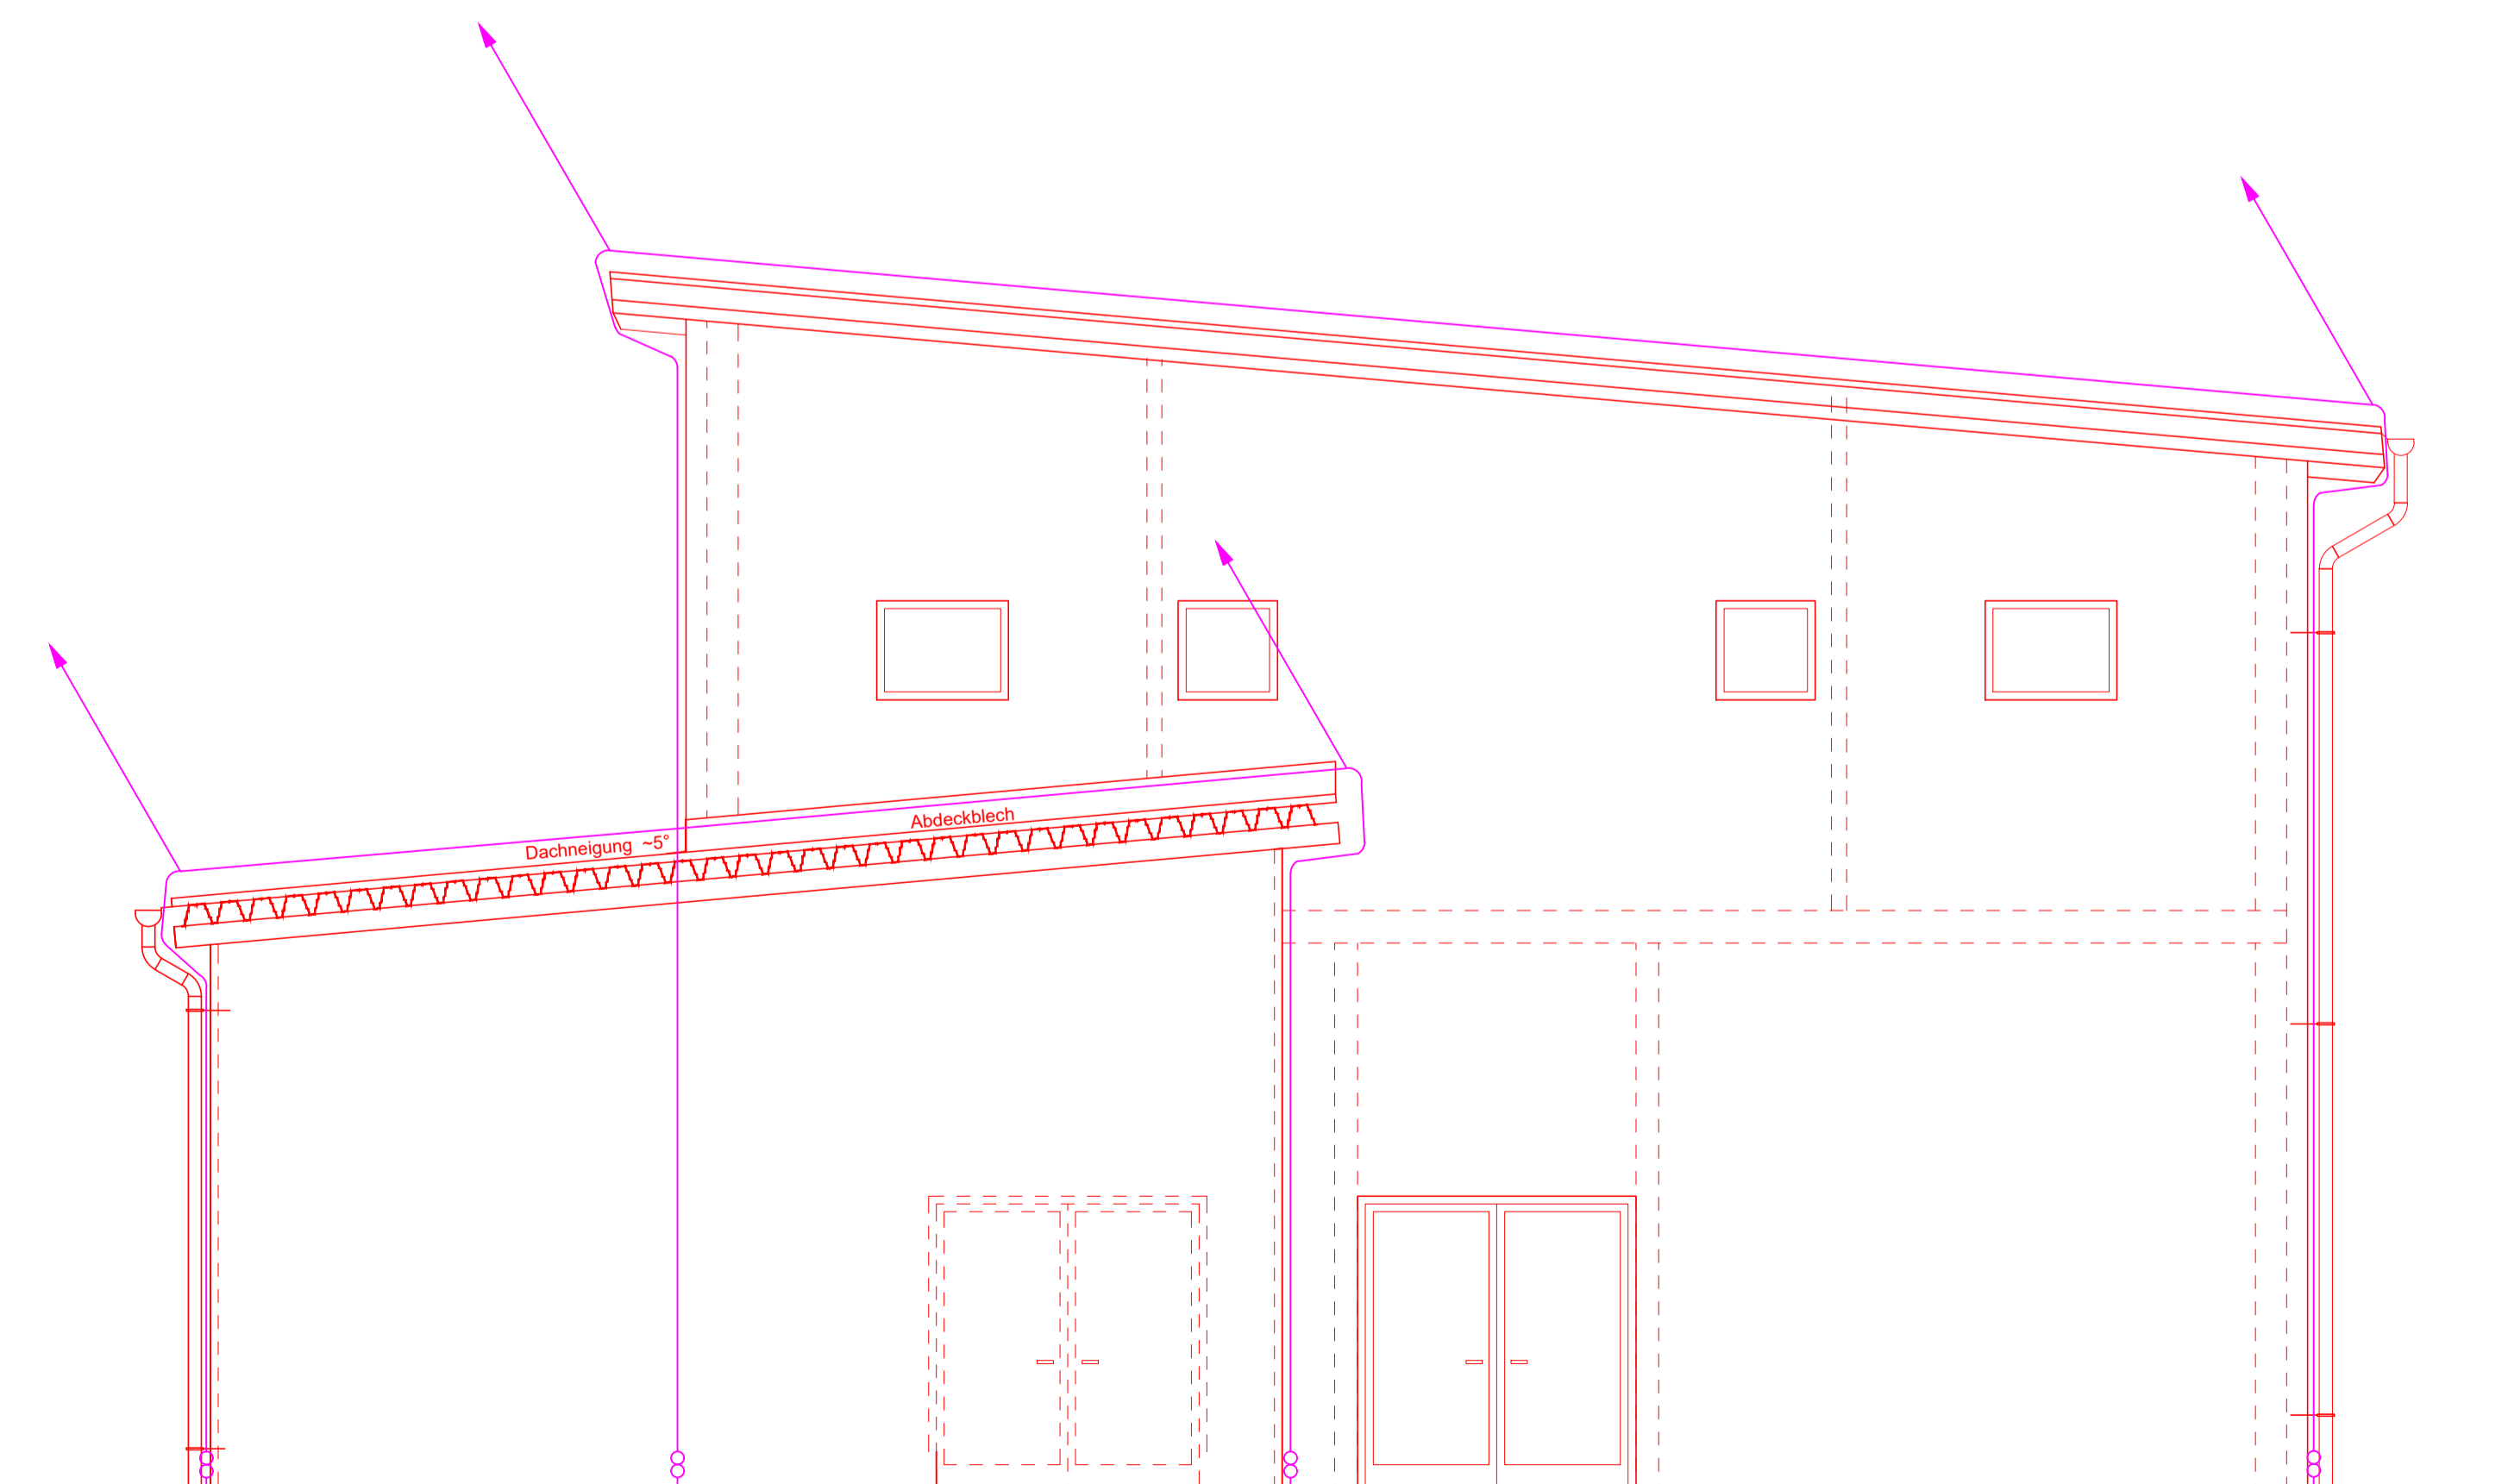

AUSFÜHRUNGSPLAN 2022

Index	Datum	Unterschrift	Änderung		geprüft	gesehen
84/59	Datum	Unterschrift	Maßstab	Anlage		
gezeichnet	03.2022	B.Flitt	1:50			
geprüft						
gesehen						
ABWASSERZWECKVERBAND VORDERES ALBTAL Neustrukturierung der Kläranlage Albruck				 Weber-Ingenieure GmbH Bauschlotter Str.62 75177 Pforzheim Telefon 07231/583-0 Telefax 07231/583100		
BETRIEBSGEBÄUDE mit SCHLAMMENTWÄSSERUNGSHALLE Ansichten 2				Zeichnung Nr.: 15054-00002 / 42810 -03- 5.106 Ersatz für Nr.:		