




# SCHNITT D-D

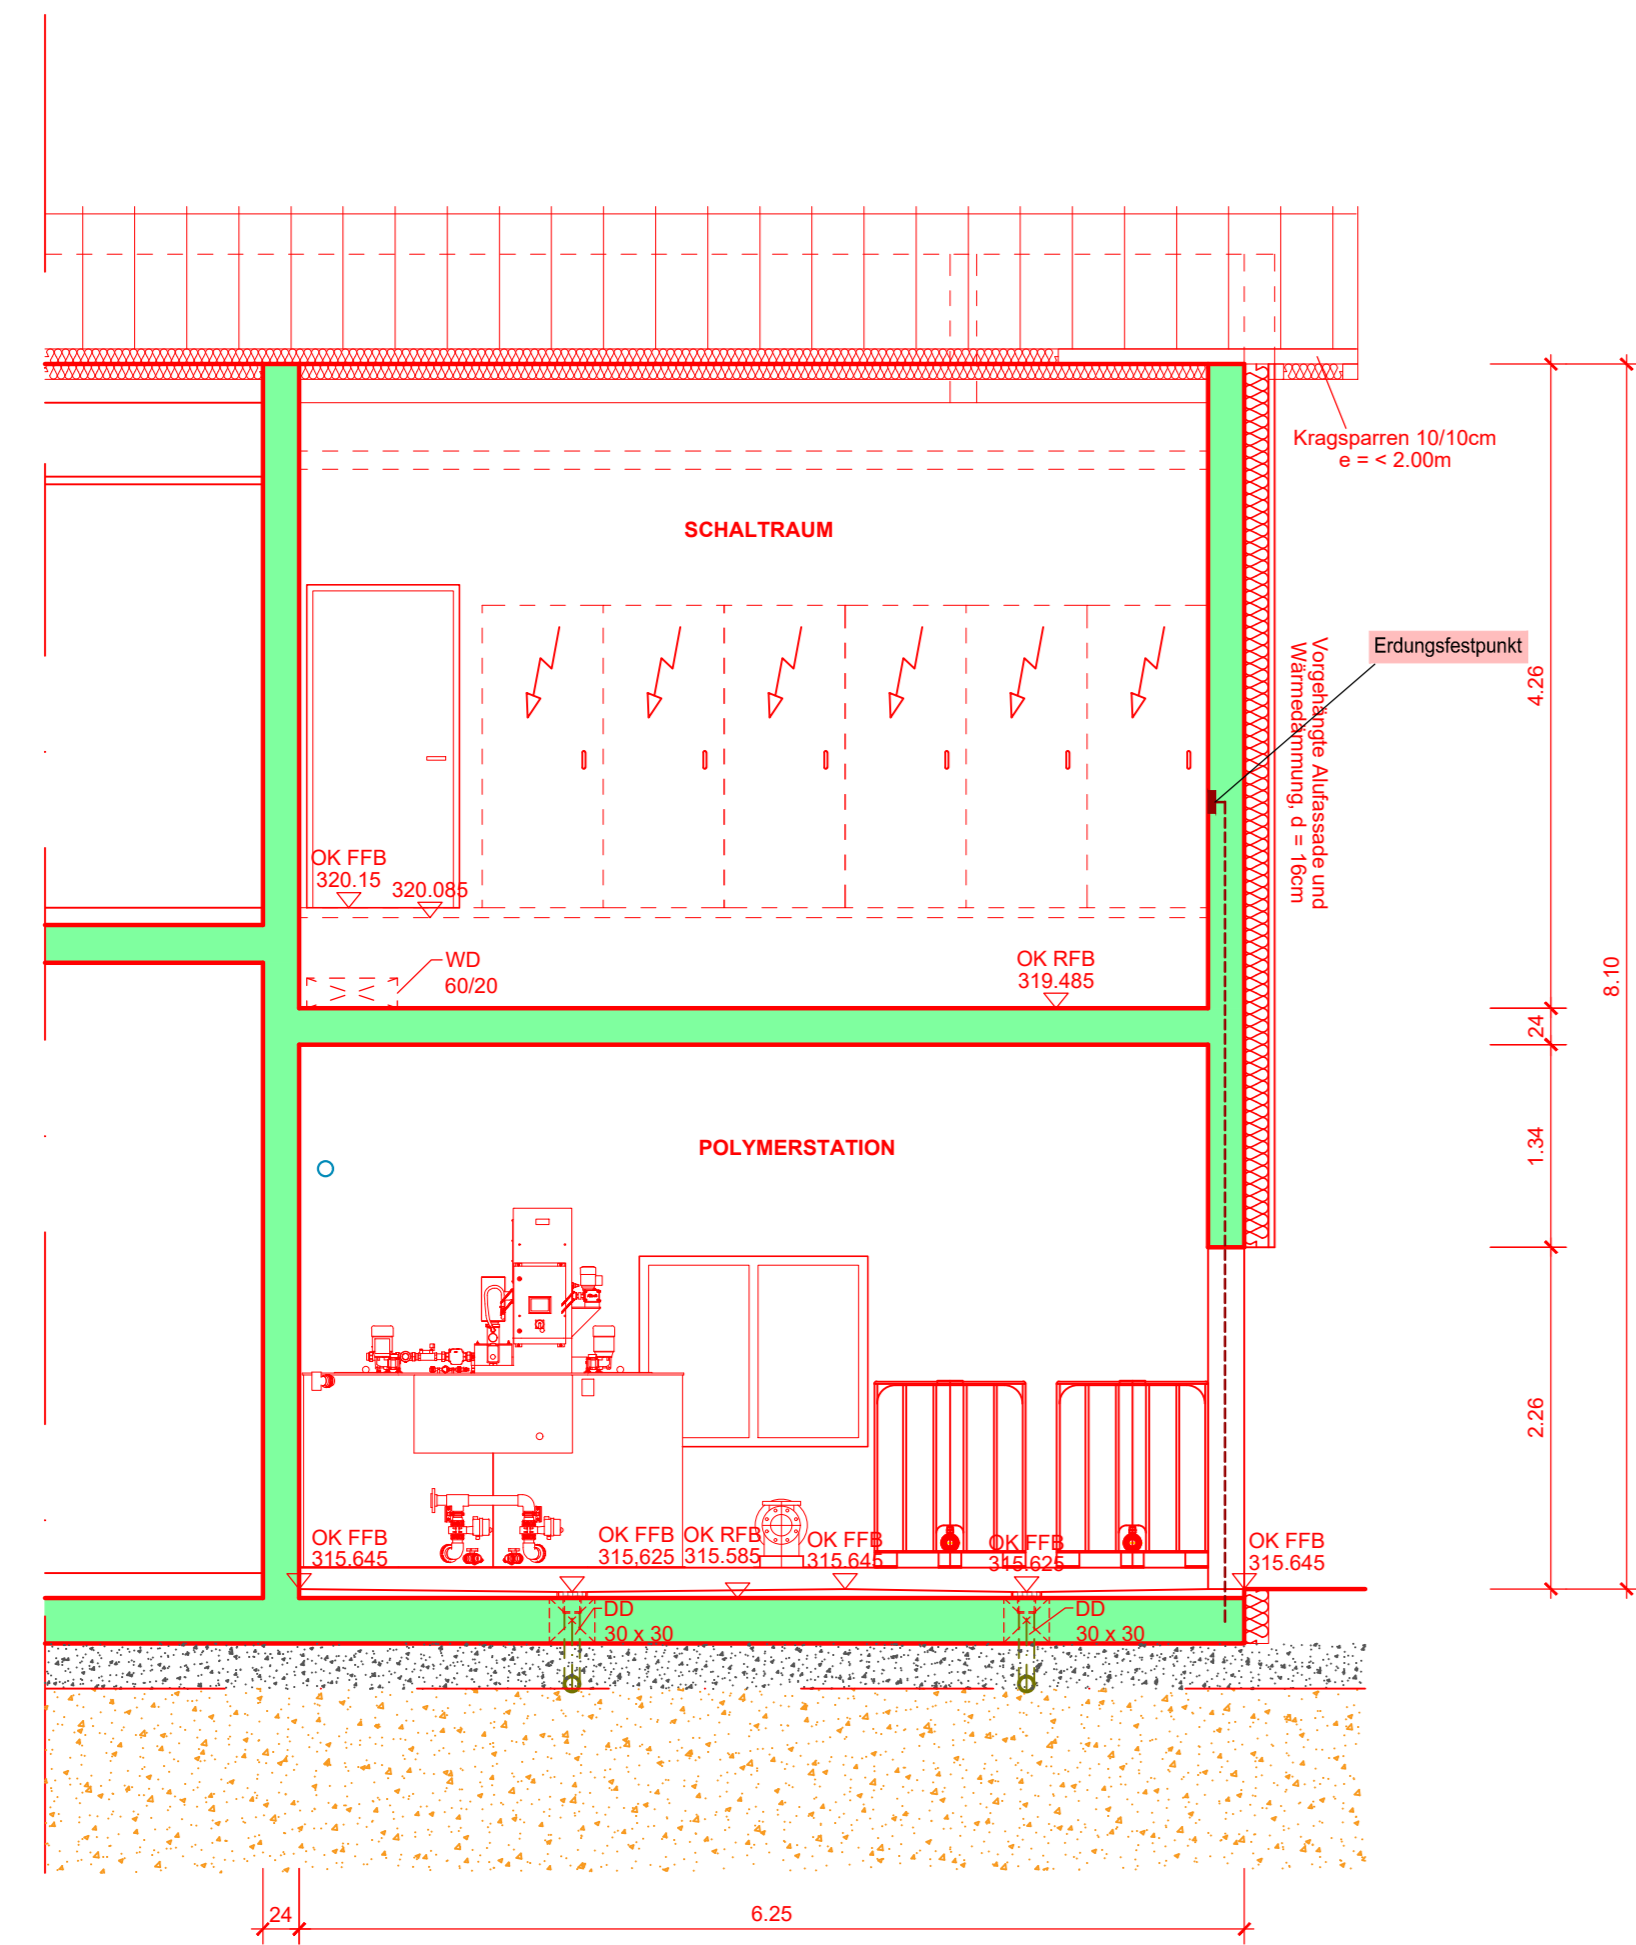


# SCHNITT E-E, H-H

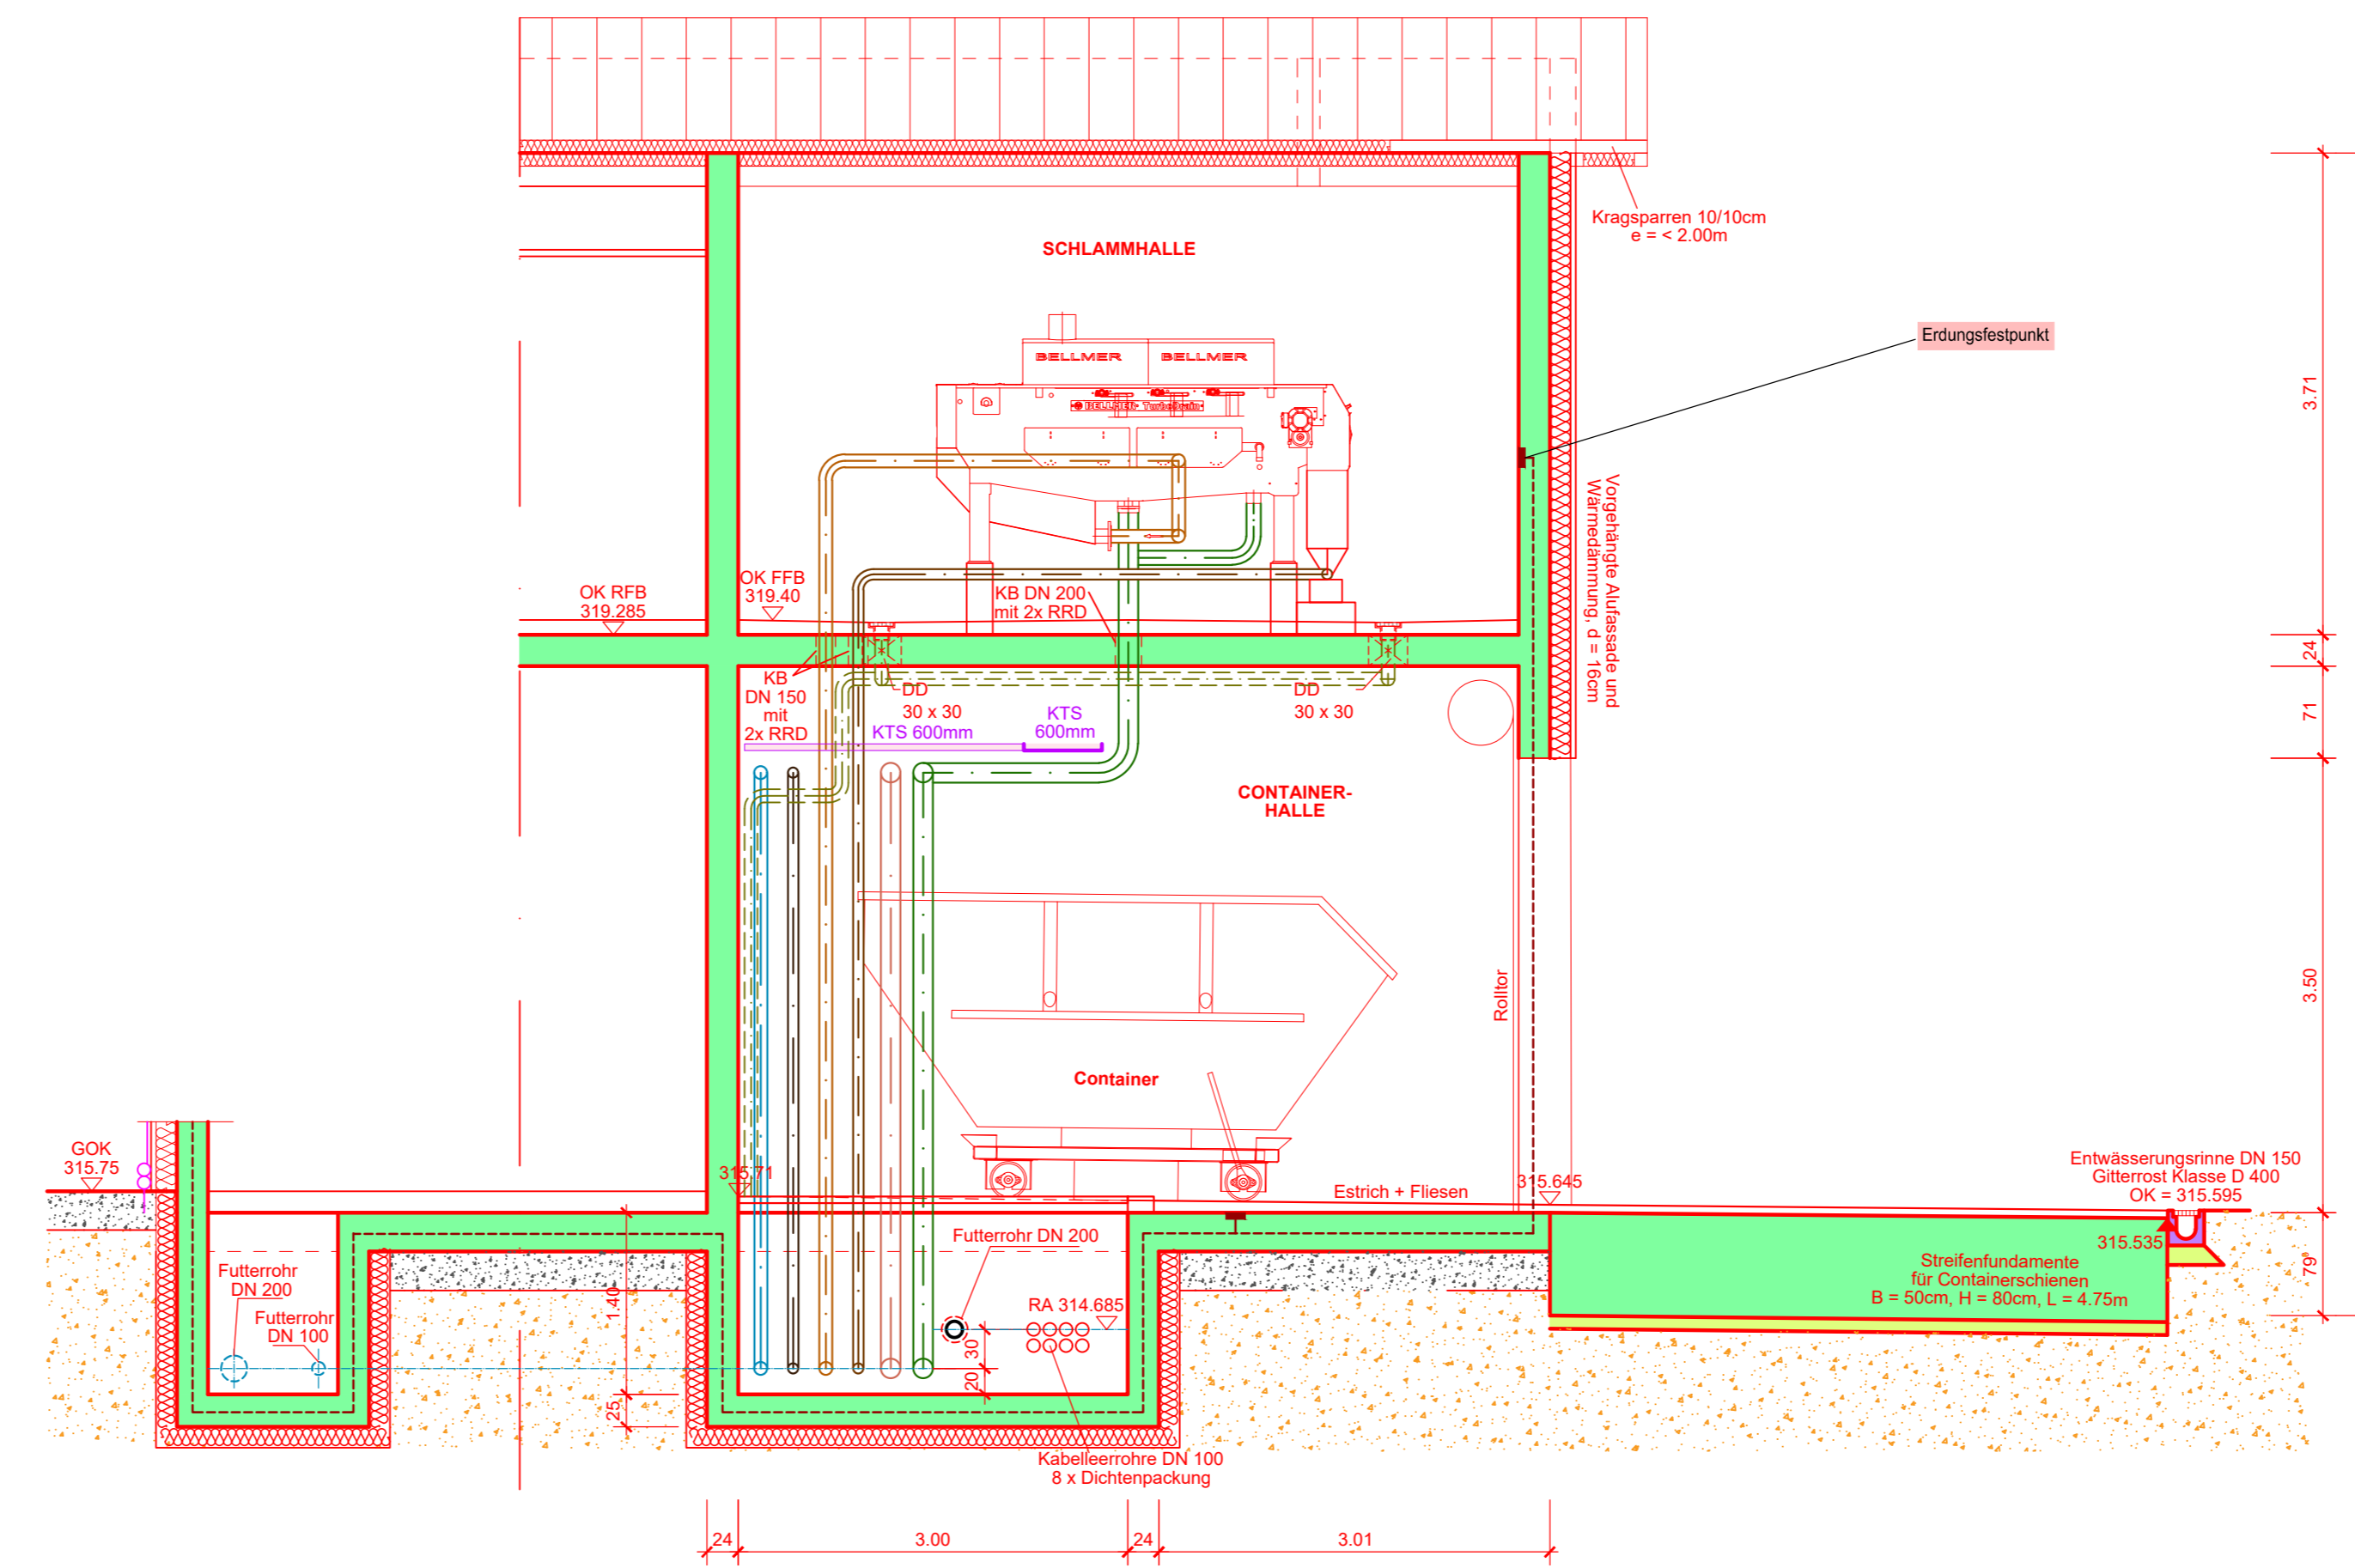

# SCHNITT F-F

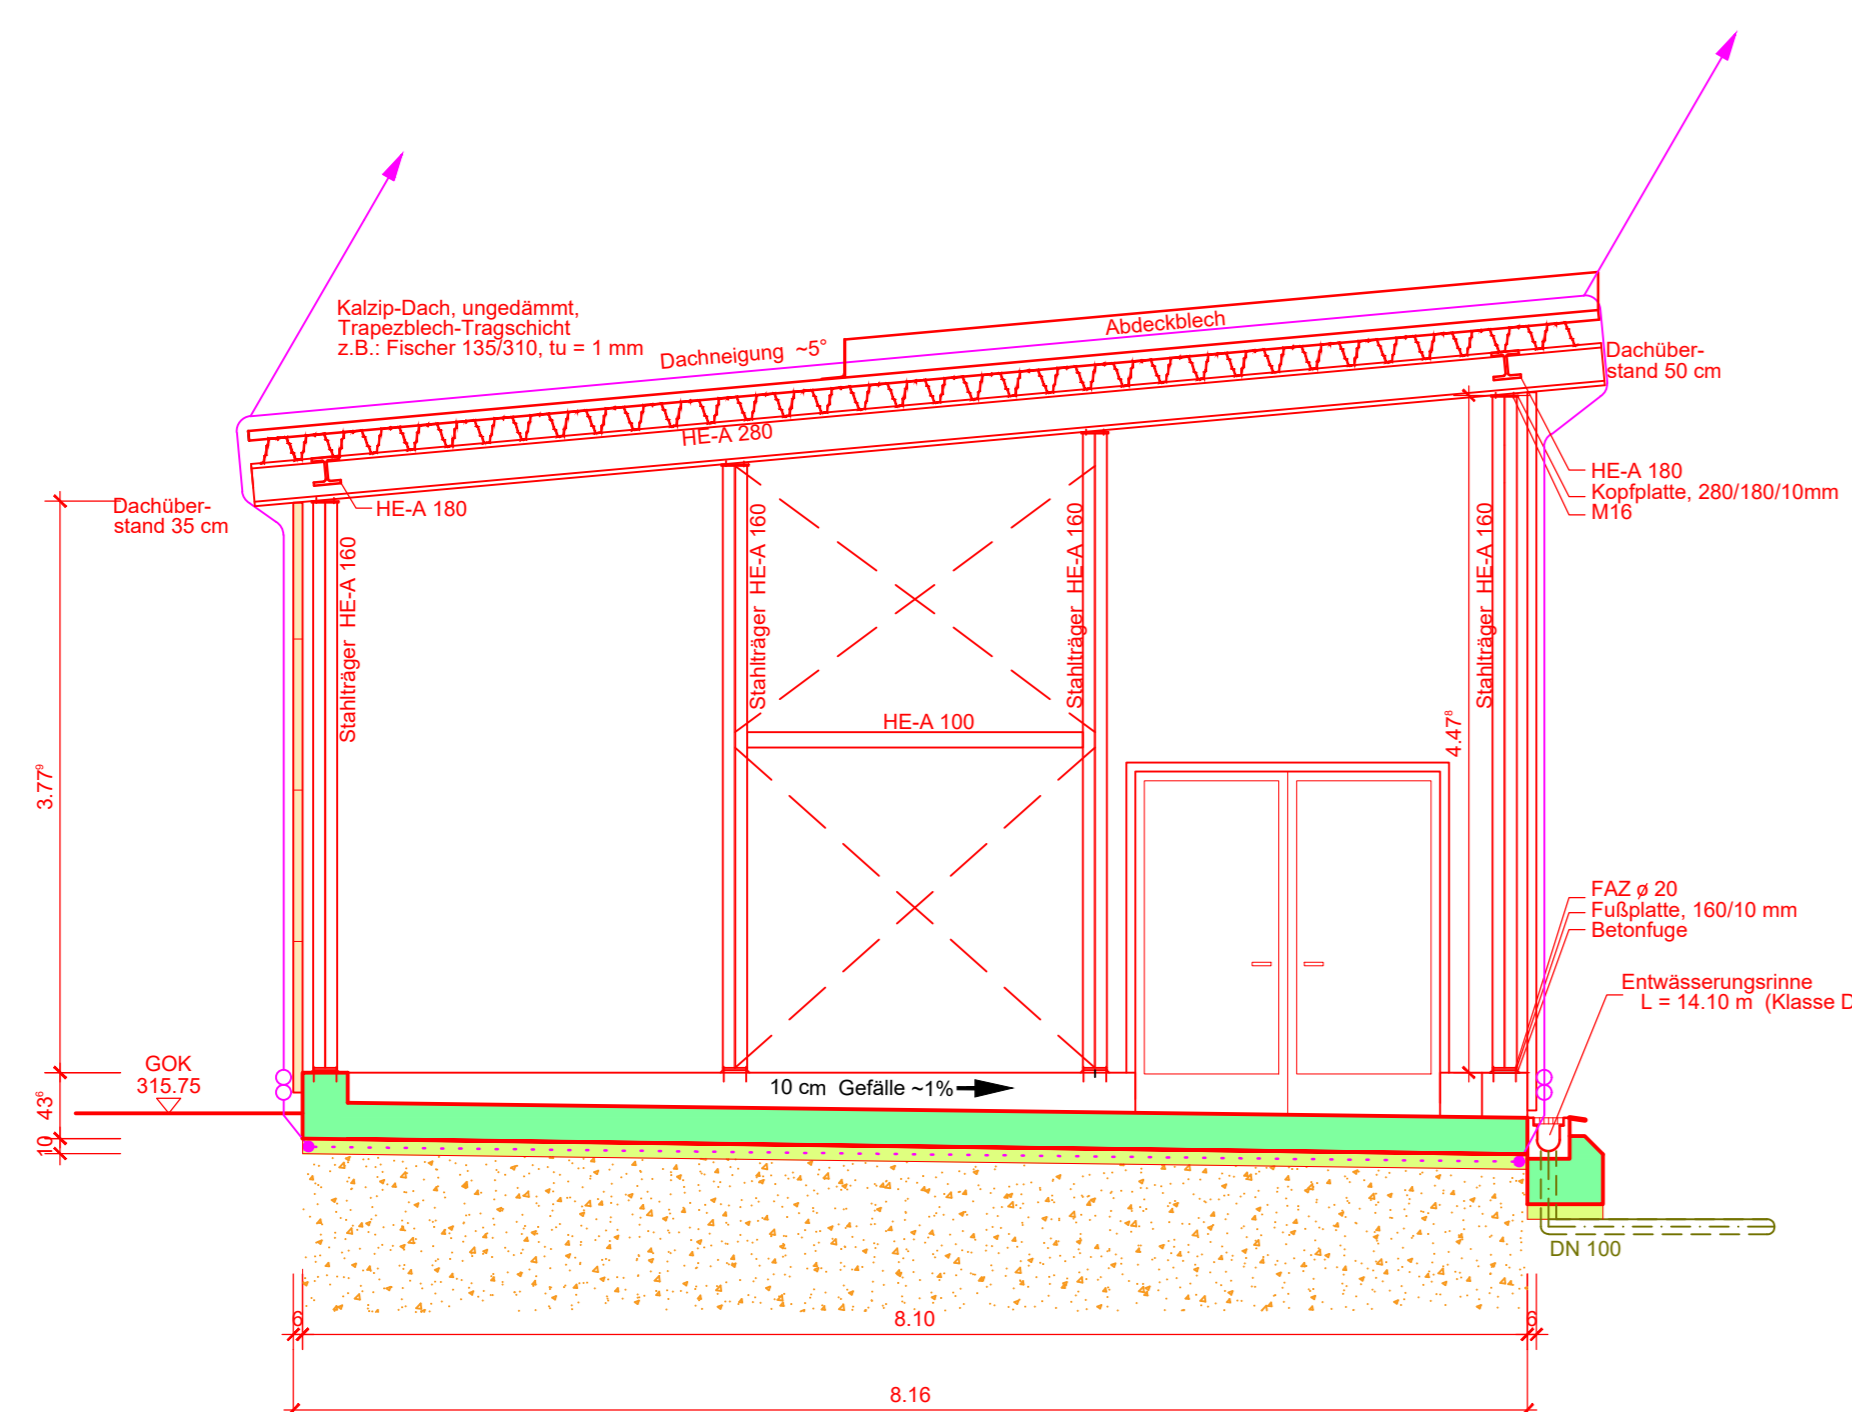

# SCHNITT G-G

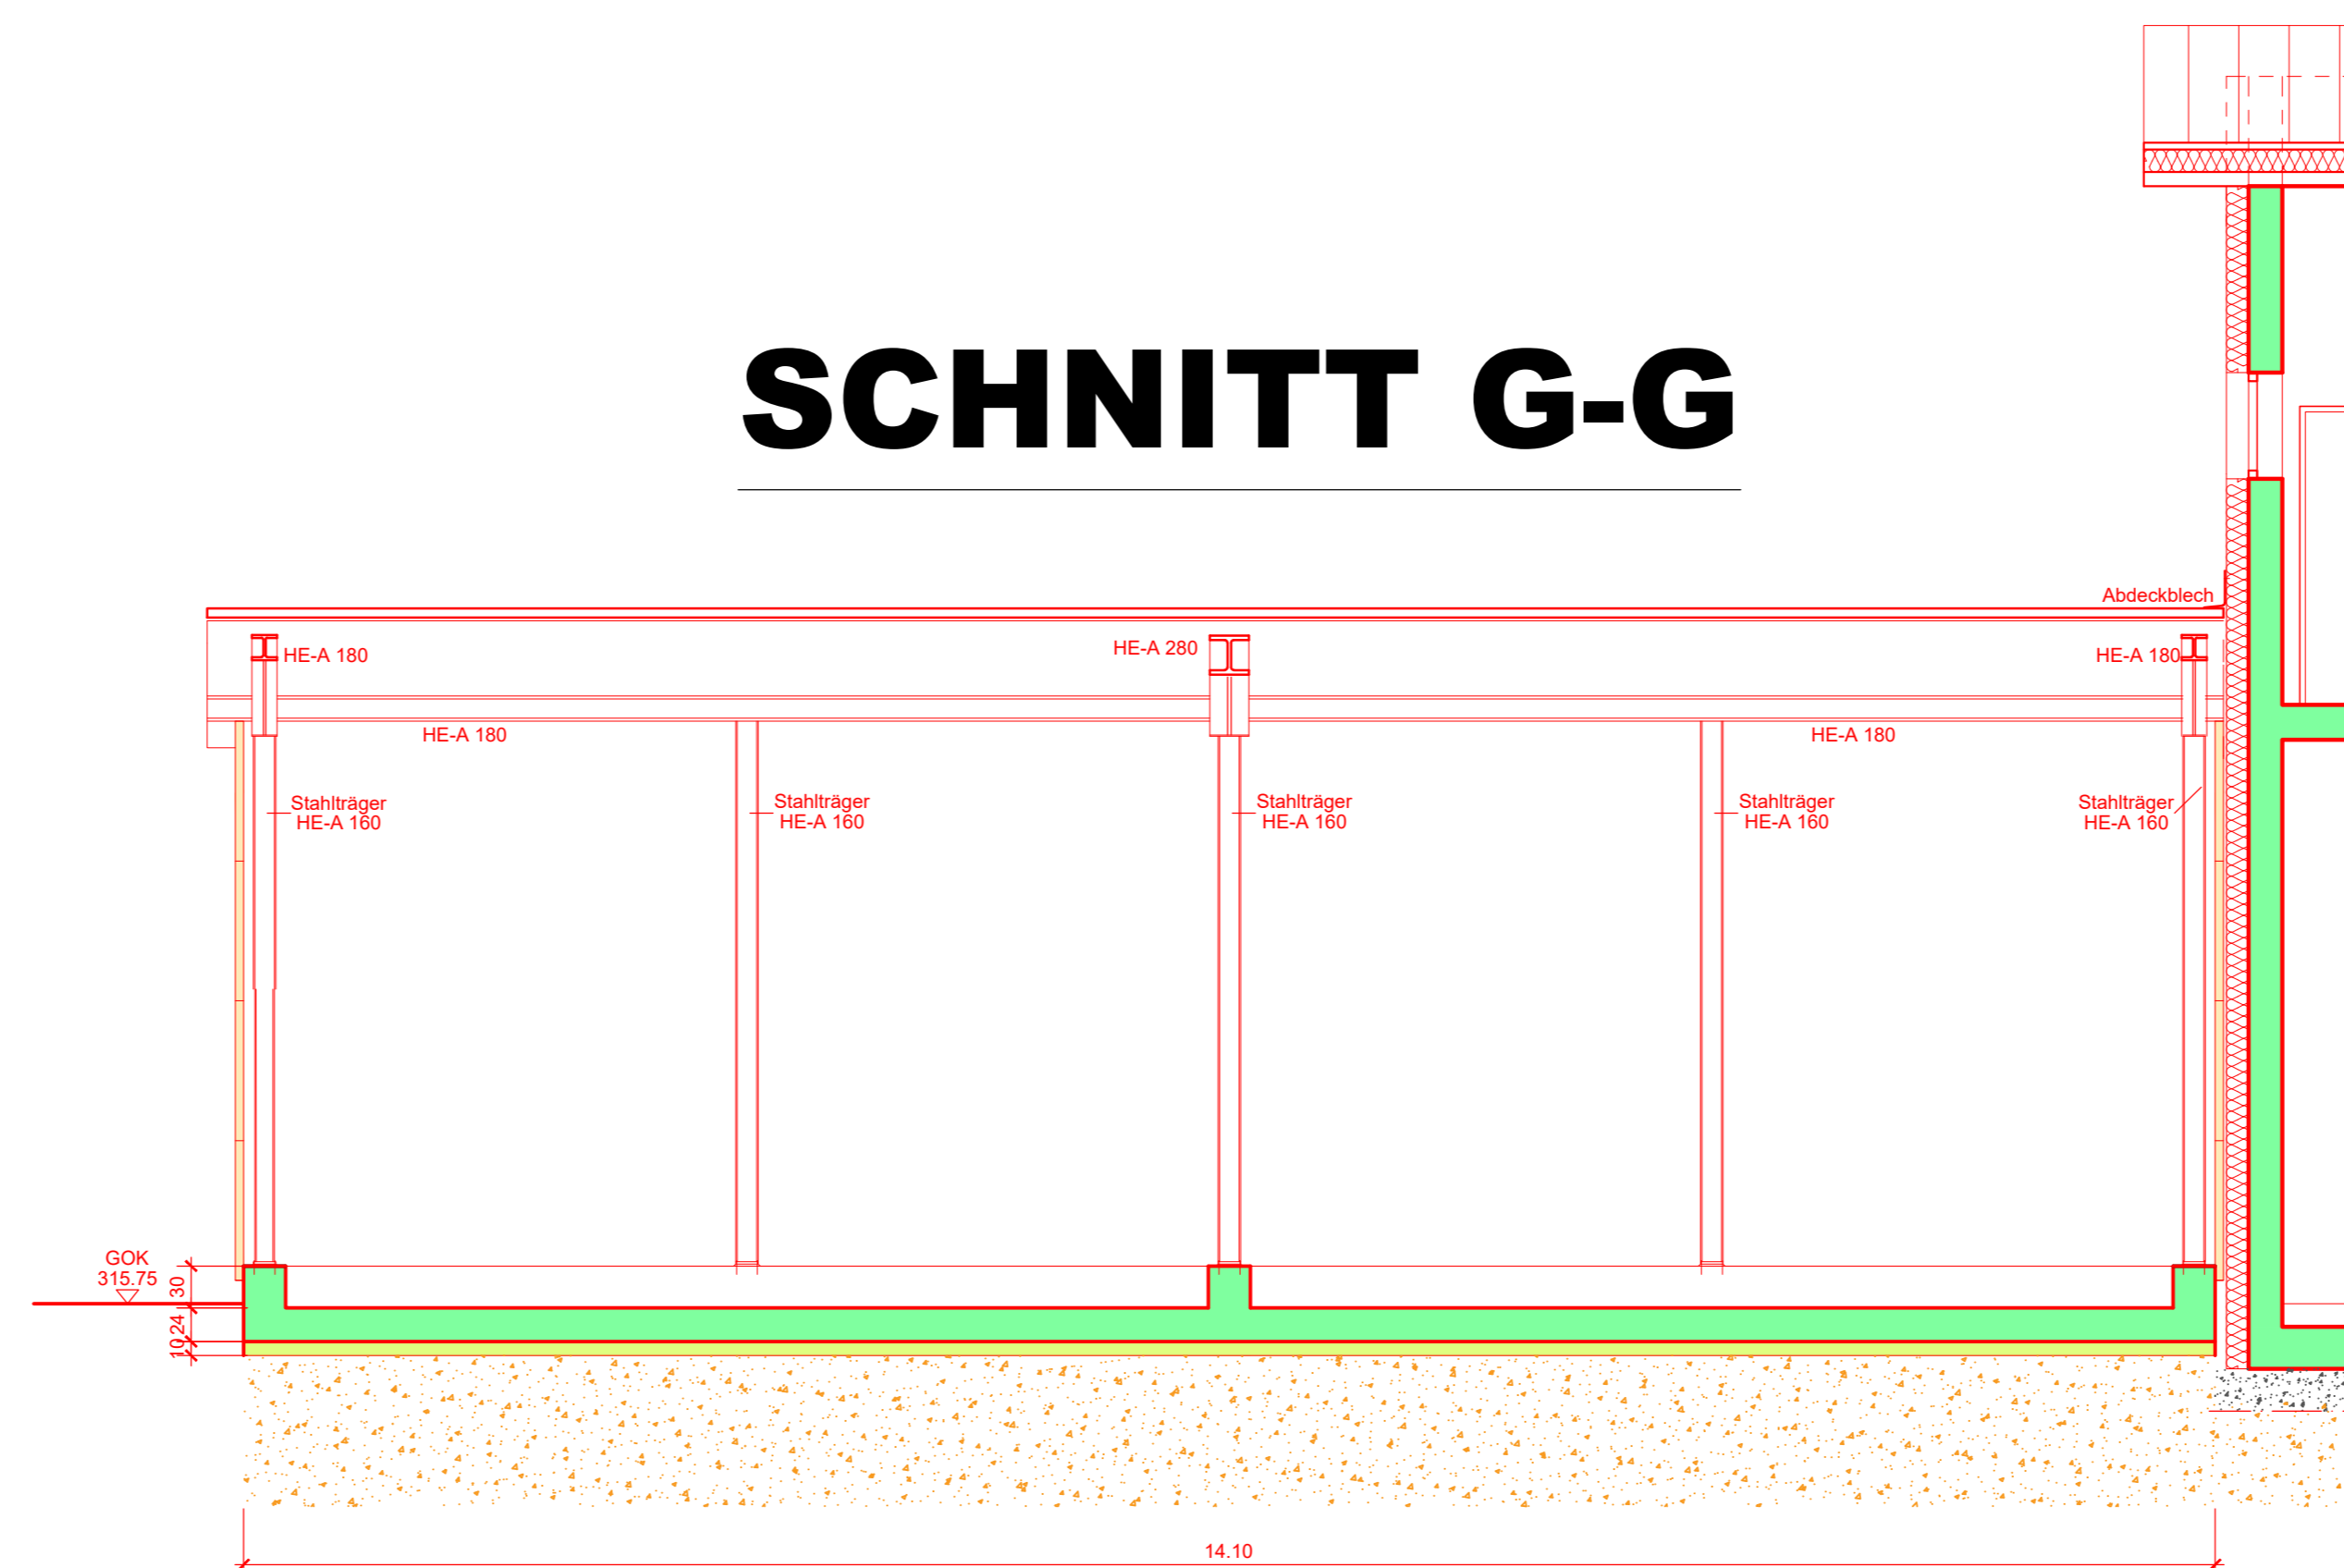

- Bestand
- Stahlbeton
- unbewehrter Beton
- Mauerwerk
- Sanitärräume bei Bedarf
- E-Technik

## AUSFÜHRUNGSPLAN 2022

Index	Datum	Unterschrift	Änderung	Maßstab	Anlage	geprüft	gesehen
119/84	Datum	Unterschrift					
gezeichnet	03.2022	B. Fitt		1:50			
geprüft							
gesehen							

**ABWASSERZWECKVERBAND  
VORDERES ALBTAL**  
Neustrukturierung der Kläranlage Albruck

BETRIEBSGEBÄUDE mit  
SCHLAMMENTWÄSSERUNGSHALLE  
Schnitte 2

**Weber**  
Ingenieure

Weber-Ingenieure GmbH  
Basachstr. 59-62 75177 Pforzheim  
Telefon 07231563-0 Telefax 07231563100

Zeichnung Nr.:  
15054-00002 / 42810-03- 5.104

Ersatz für Nr.: