


GRUNDRISS EG

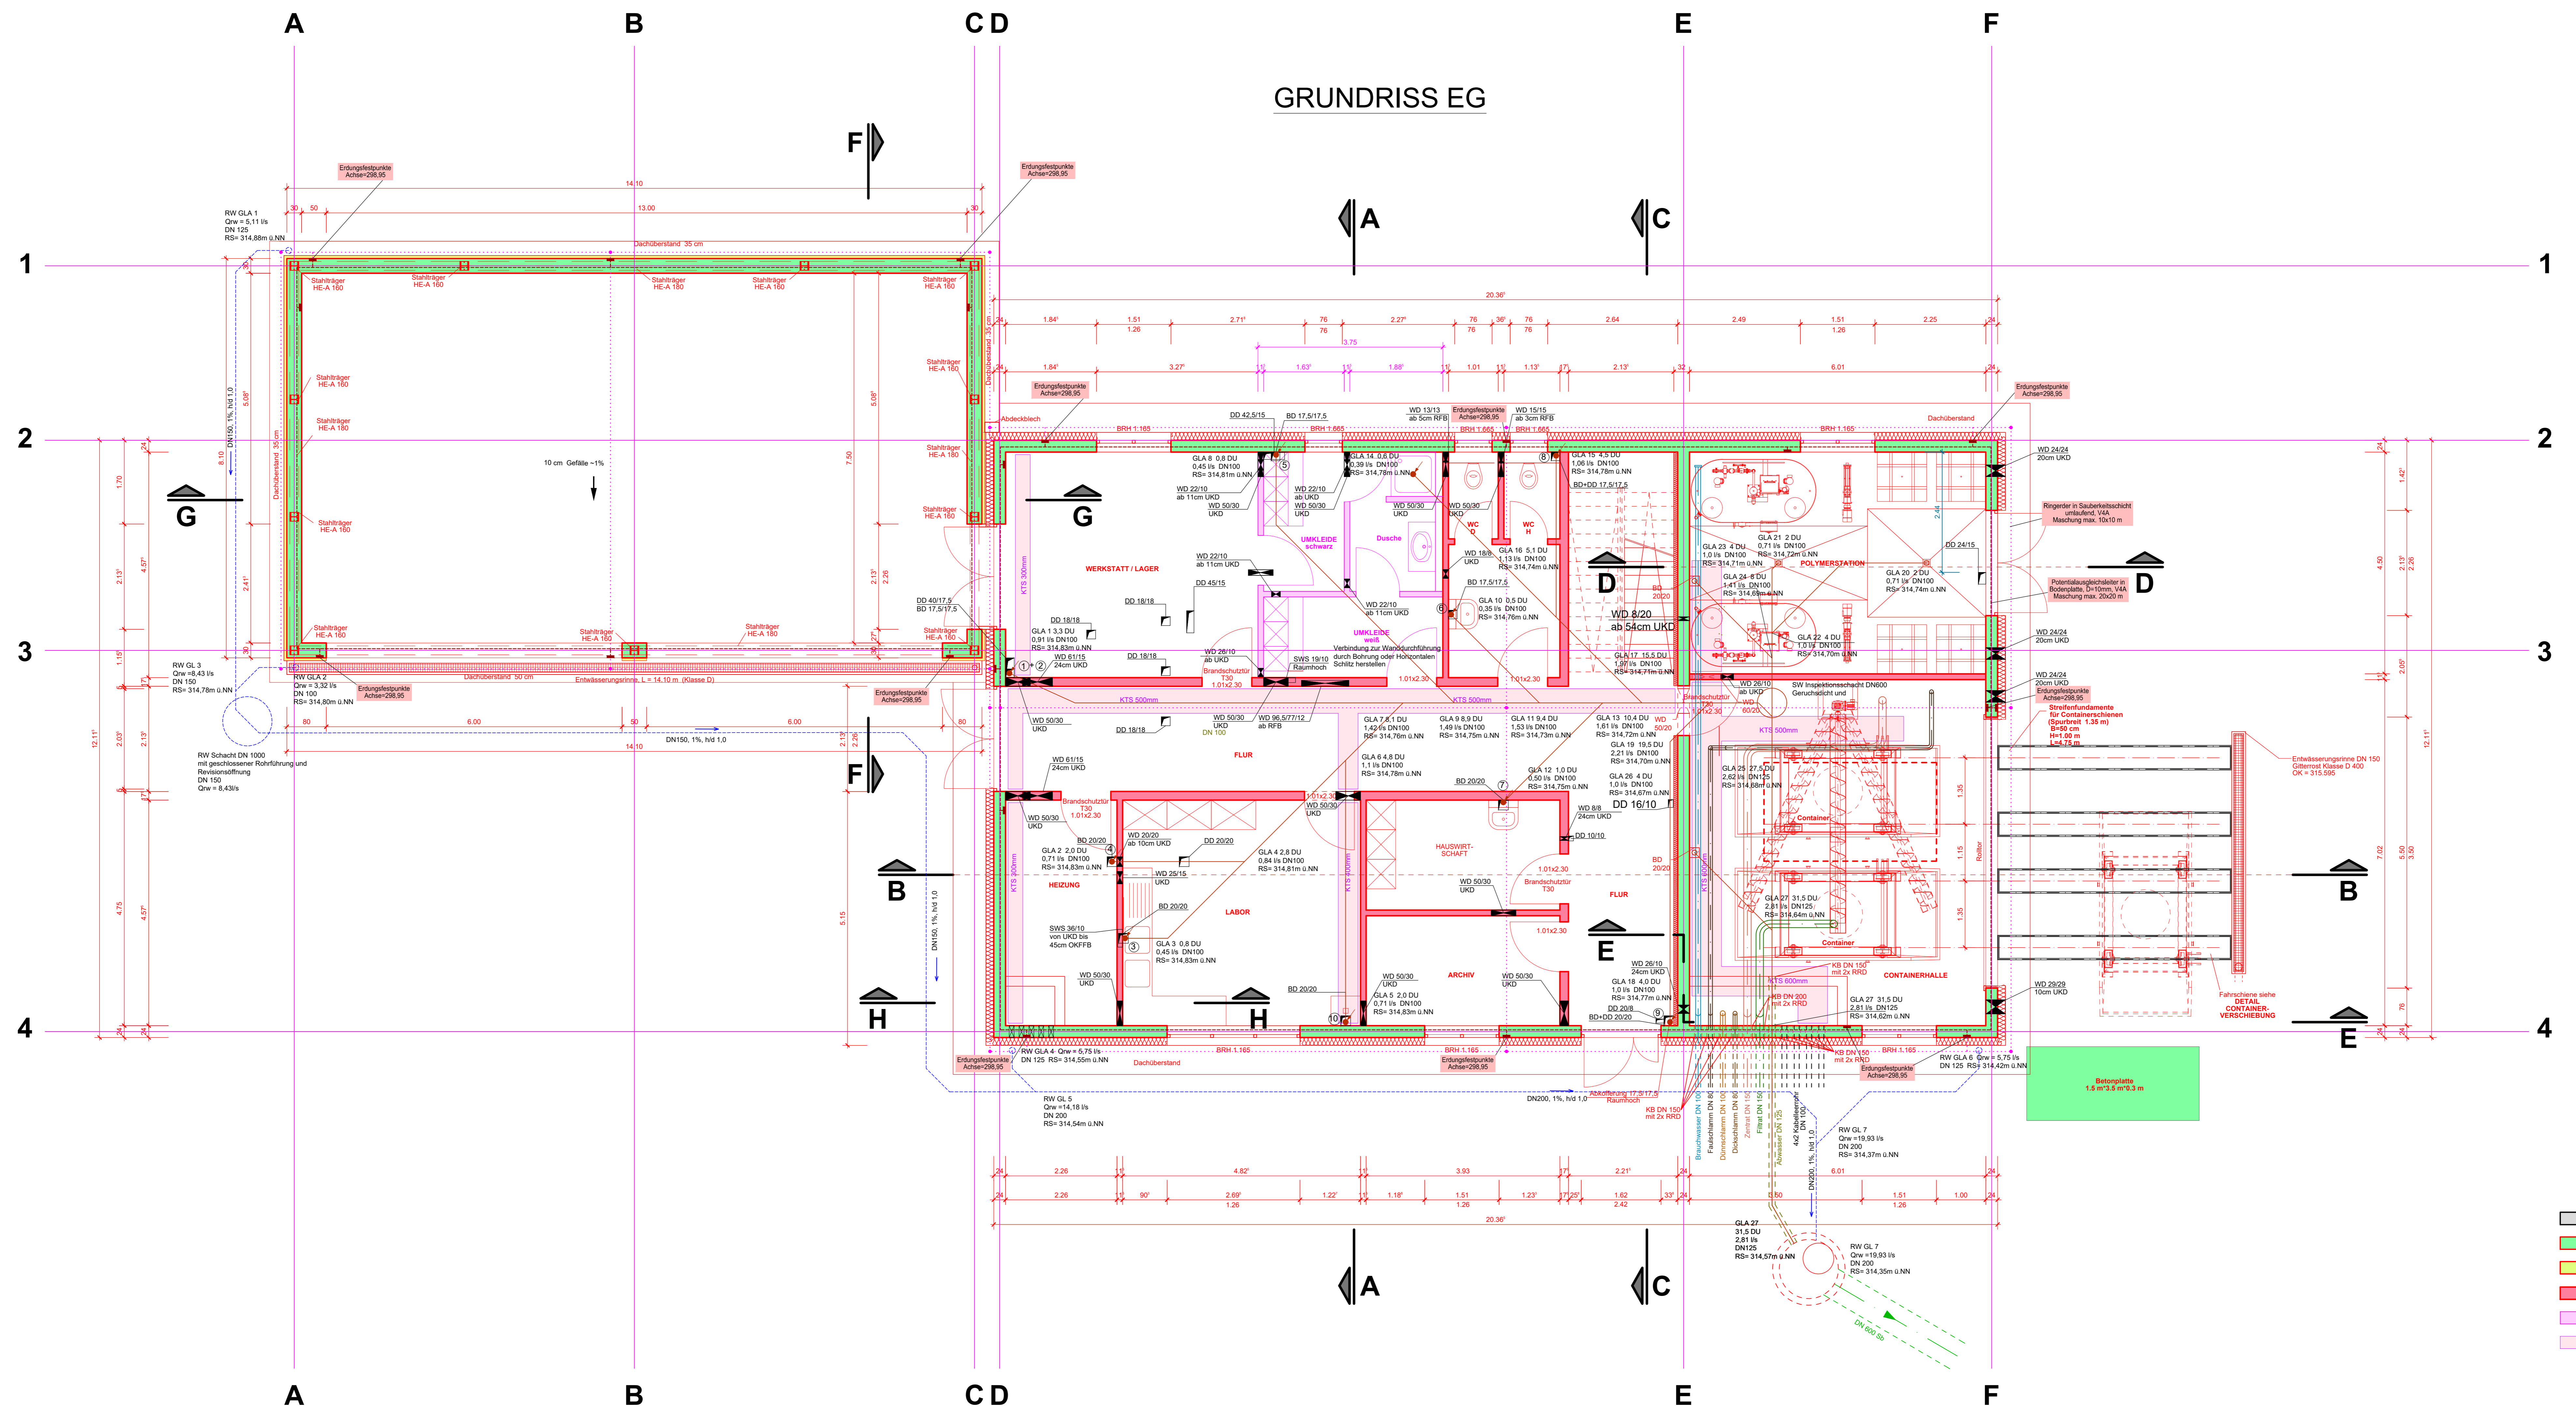

- Bestand
- Stahibeton
- unbewehrter Beton
- Mauerwerk
- Sanitärräume bei Bedarf
- E-Technik

AUSFÜHRUNGSPLAN 2022

B	04.2022	B.Fitt	Durchführungen angepasst		
A	04.2022	B.Fitt	Grundrissentwürfe angepasst		
Index	Datum	Unterschrift	Änderung	geprüft	gesehen
119/84	Datum	Unterschrift	Maßstab	Anlage	
gezeichnet	03.2022	B.Fitt			
geprüft			1:50		
gesehen					

ABWASSERZWECKVERBAND
VORDERES ALBTAL
Neustrukturierung der Kläranlage Albbuck

BETRIEBSGEBÄUDE mit
SCHLAMMENTWÄSSERUNGSHALLE
Grundriss EG

Weber
Ingenieure

Weber-Ingenieure GmbH
Baselstr. 59-62 75177 Pforzheim
Telefon 07231583-0 Telefax 07231583100

Zeichnung Nr.:
15054-00002 / 42810 -03- 5.101

Ersatz für Nr.: