



ANSICHT VON SÜD-OST

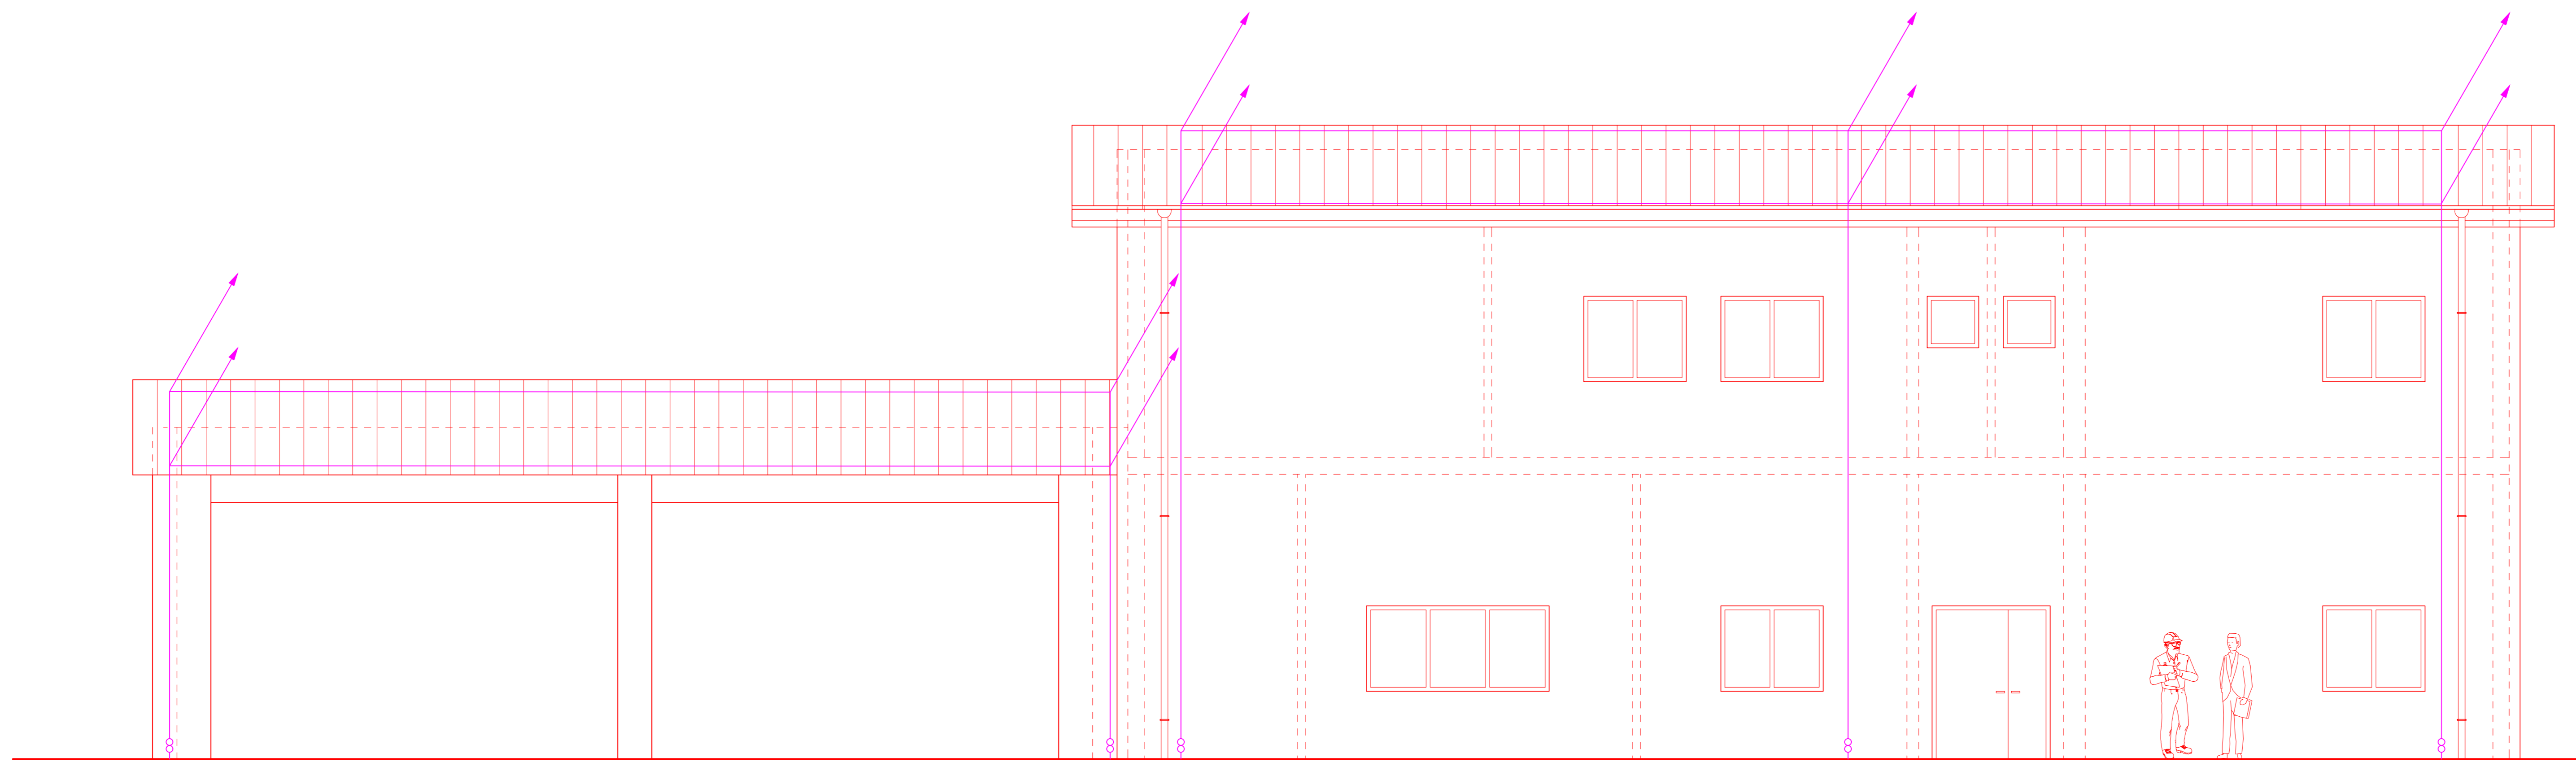

ANSICHT VON NORD-WEST

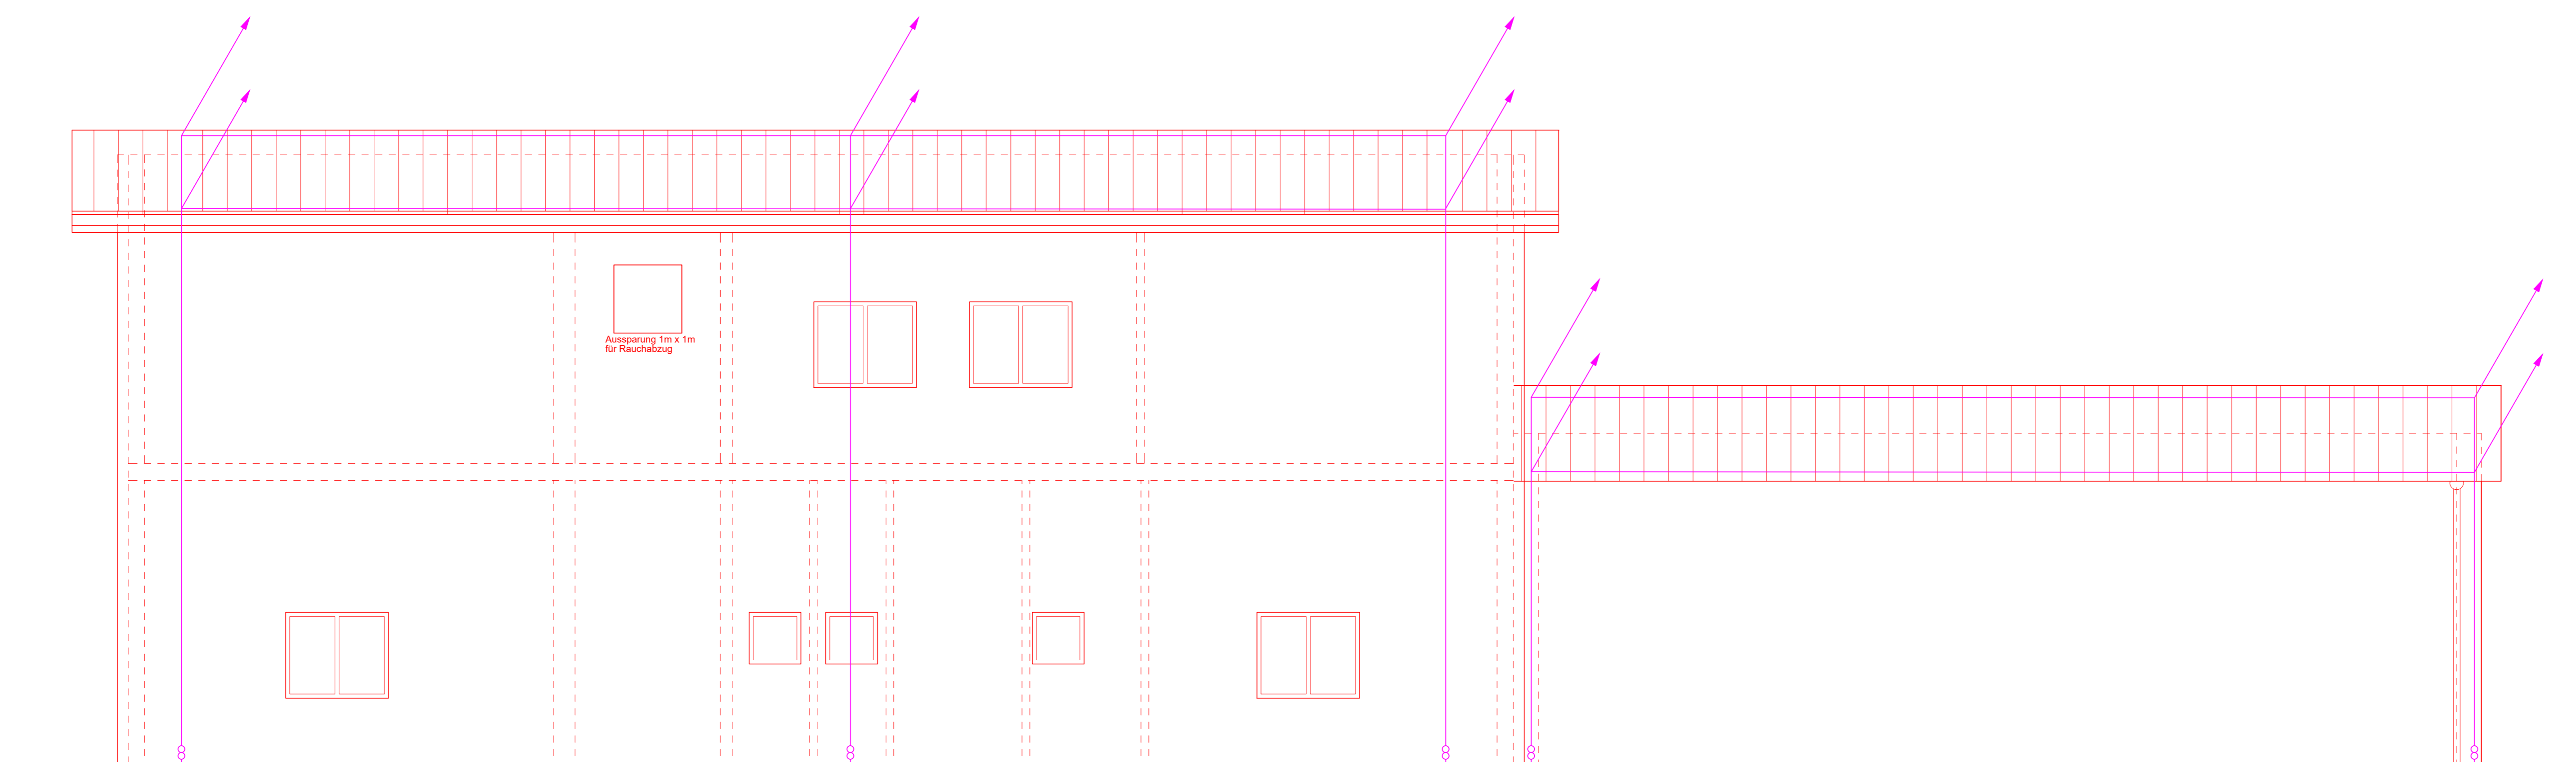

AUSFÜHRUNGSPLAN 2022

Index	Datum	Unterschrift	Änderung		geprüft	gesehen
119/84	Datum	Unterschrift	Maßstab	Anlage		
gezeichnet	03.2022	B. Fitt	1:50			
geprüft						
gesehen						

**ABWASSERZWECKVERBAND
VORDERES ALBTAL**
Neustrukturierung der Kläranlage Albruck

BETRIEBSGEBÄUDE mit
SCHLAMMENTWÄSSERUNGSHALLE

Ansichten 1

Weber
Ingenieure

Weber-Ingenieure GmbH
Bauschneise Str. 62 75177 Pforzheim
Telefon 07231583-0 Telefax 07231583100

Zeichnung Nr.:
15054-00002 / 42810 -03- 5.105

Ersatz für Nr.: