


GRUNDRISS OG

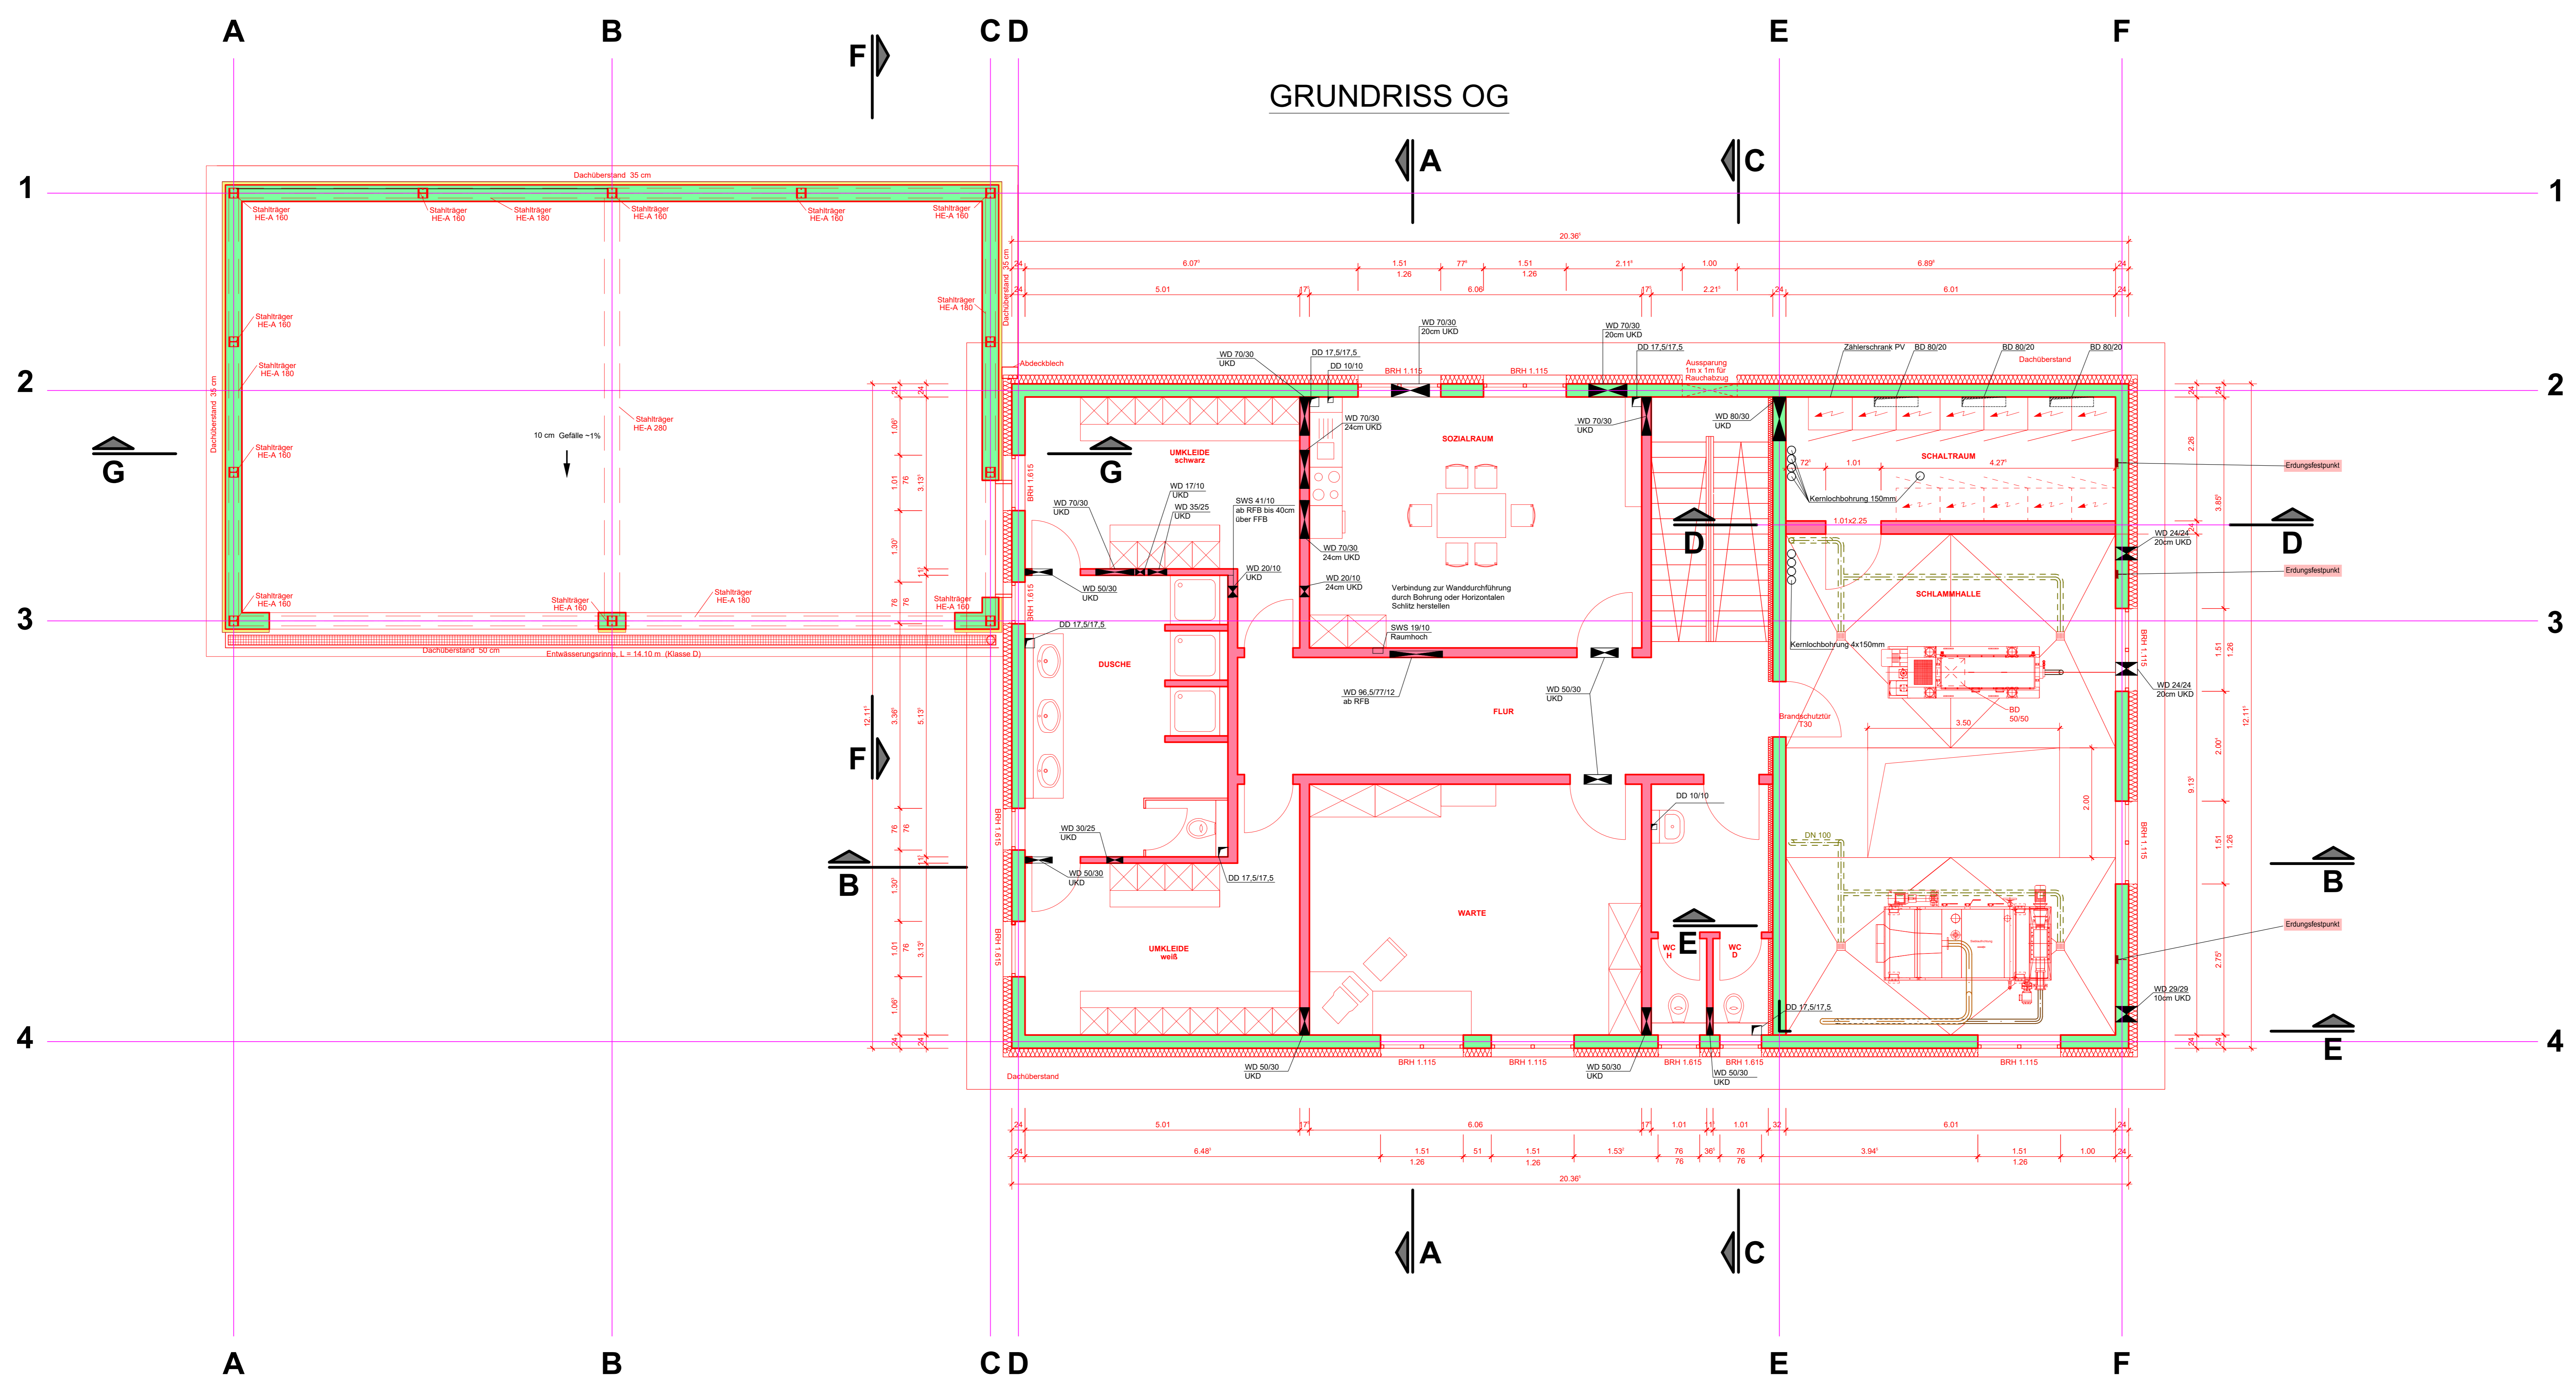

- Bestand
- Stahlbeton
- unbewehrter Beton
- Mauerwerk
- Sanitärräume bei Bedarf
- E-Technik

AUSFÜHRUNGSPLAN 2022

| | | | | | |
|------------|---------|--------------|--------------------------|---------|---------|
| B | 04.2022 | B.Fitt | Durchführungen angepasst | | |
| A | 04.2022 | B.Fitt | Grundriss angepasst | | |
| Index | Datum | Unterschrift | Änderung | geprüft | gesehen |
| 119/84 | Datum | Unterschrift | Maßstab | Anlage | |
| gezeichnet | 03.2022 | B.Fitt | 1:50 | | |
| geprüft | | | | | |
| gesehen | | | | | |



Weber-Ingenieure GmbH
 Buschstr. 29-32 75177 Pforzheim
 Telefon 07231/563-0 Telefax 07231/563100

ABWASSERZWECKVERBAND
 VORDERES ALBTAL
 Neustrukturierung der Kläranlage Albrück

BETRIEBSGEBÄUDE mit
 SCHLAMMENTWÄSSERUNGSHALLE
 Grundriss OG

Zeichnung Nr.:
 15054-00002 / 42810 -03- 5.102
 Ersatz für Nr.: