
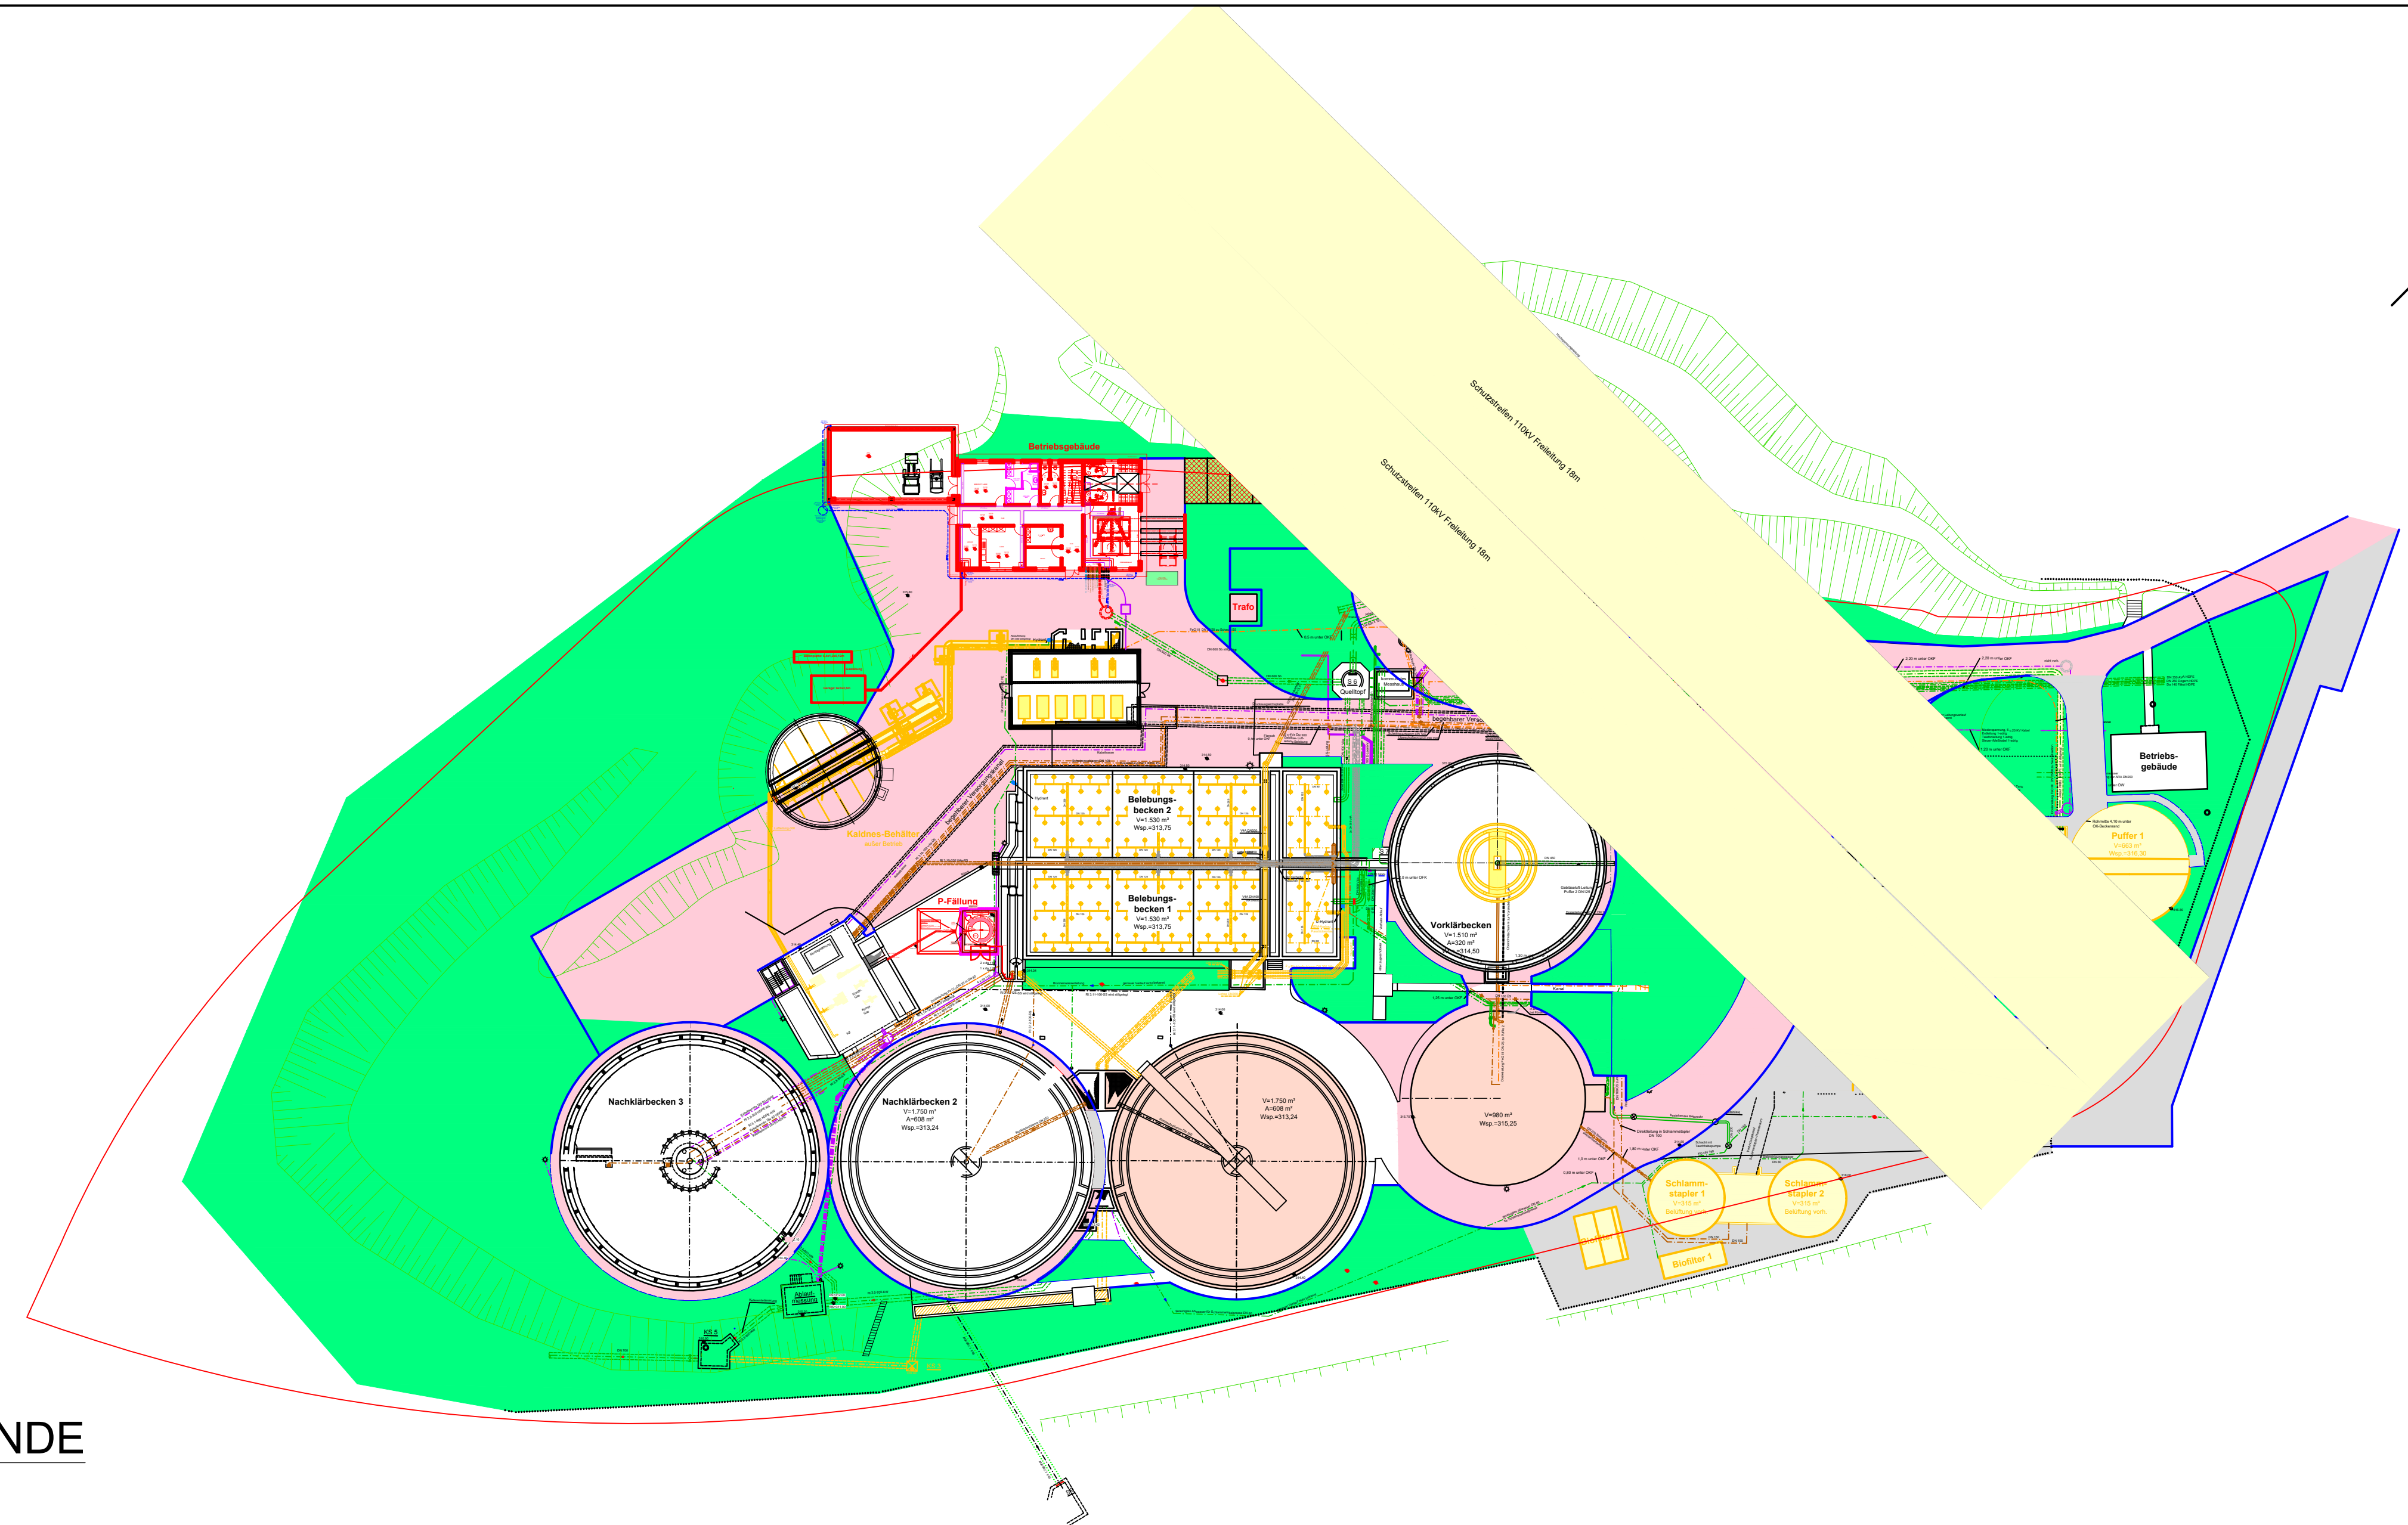


- Bestand
- Rückbau
- Außer Betrieb
- Planung

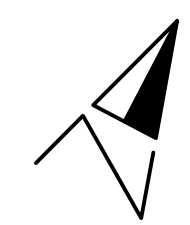

AUSFÜHRUNGSPLAN 2022

EGENDE

Index	Datum	Unterschrift	Änderung	geprüft	gesehen
80/42	Datum	Unterschrift	Maßstab	Anlage	
gezeichnet	25.04.2022	B.Fiit	1:500		
geprüft					
gesehen					

**ABWASSERZWECKVERBAND
VORDERES ALBTAL**
Umstrukturierung der Kläranlage Albruck

Lageplan mit Schutzstreifen

Weber
Ingenieure

Weber-Ingenieure GmbH
Bauschlöter Str.62 75177 Pforzheim
Telefon 07231/583-0 Telefax 07231/583100

Zeichnung Nr.:
15054-00002 / 42810 -03- 5.108

Ersatz für Nr.:

P:\15015654\28\10\CD\AUSFÜHRUNG\80-42\05-EGENDE\EGENDE\ANLAGE\ANLAGE.DWG